


Oprava silnice III/12837 v úseku kř. se sil. III/12836 - Vícemil - kř. se sil. III/13535

DIO - schéma 1 (rozc. u Č. Lhoty se sil. III/12836 - Vícemil)

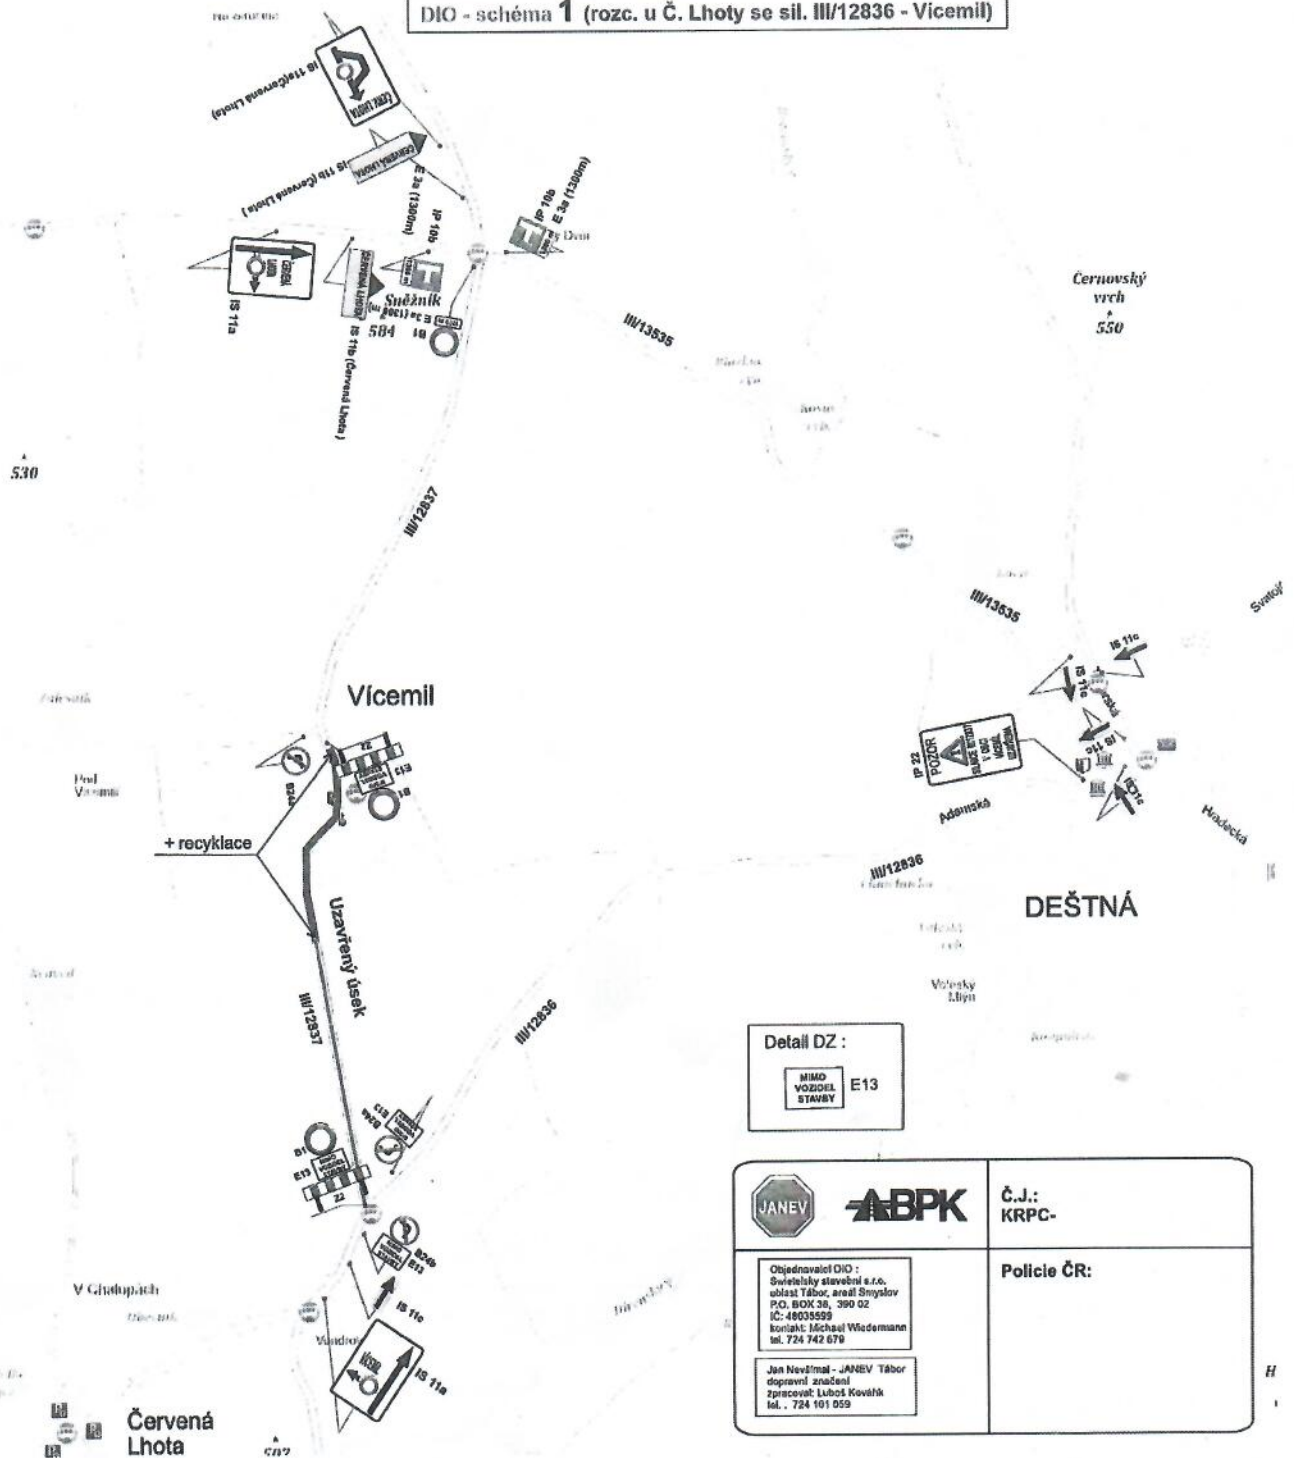


Detail DZ :
MIMO VOZIDEL STAVBY E13

	Č.J.: KRPC-
	Policie ČR:
Objednavatel DIO : Společnost stavební s.r.o. ul. Žitná Tábor, areál Smyslov P.O. BOX 36, 390 02 IČ: 48035599 Kontak: Jiří Šedivý tel. 724 742 670	
Jan Neveřimál - JANEV Tábor dopravní značení zpracovatel: Luboš Kovářik tel. 724 101 059	

Akce : Uzavírka silnice III/12836 Vícemil - rozc. Vícemil u Č. Lhoty (km 0,006 - 1,260) z důvodu pokládky nového asfaltového povrchu (+ recyklace v obci Vícemil km 0,730 - 1,260).

09-08-2021

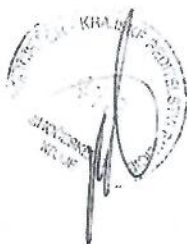

Součást stanovení
Městského úřadu Jindřichův Hradec
Odbor dopravy

Č.j.: 2021/39834/21/140

Ze dne 10.9.2021

Podpis: [Signature]

Správa a údržba silnic Jihočeského kraje,
závod JINDŘICHŮV HRADEC
Jarošovská 112/1, 377 01 J. Hradec
IČO: 709 71 641, DIČ: CZ/0971641

- 9 -08- 2021