

Rekonstrukce přepravních tras při výstavbě železničního koridoru „Soběslav - Doubi“ (sil. III/13535 Deštná - kř. s III/12837)


DIO - SCHÉMA 1 - uzavírka komunikace

Součást stanovení
Městského úřadu Jindřichův Hradec
Odbor dopravy

Č.j.: DOP/17343/23/AN

Ze dne 29.5.2023

Podpis: *J. Janků*
8-2

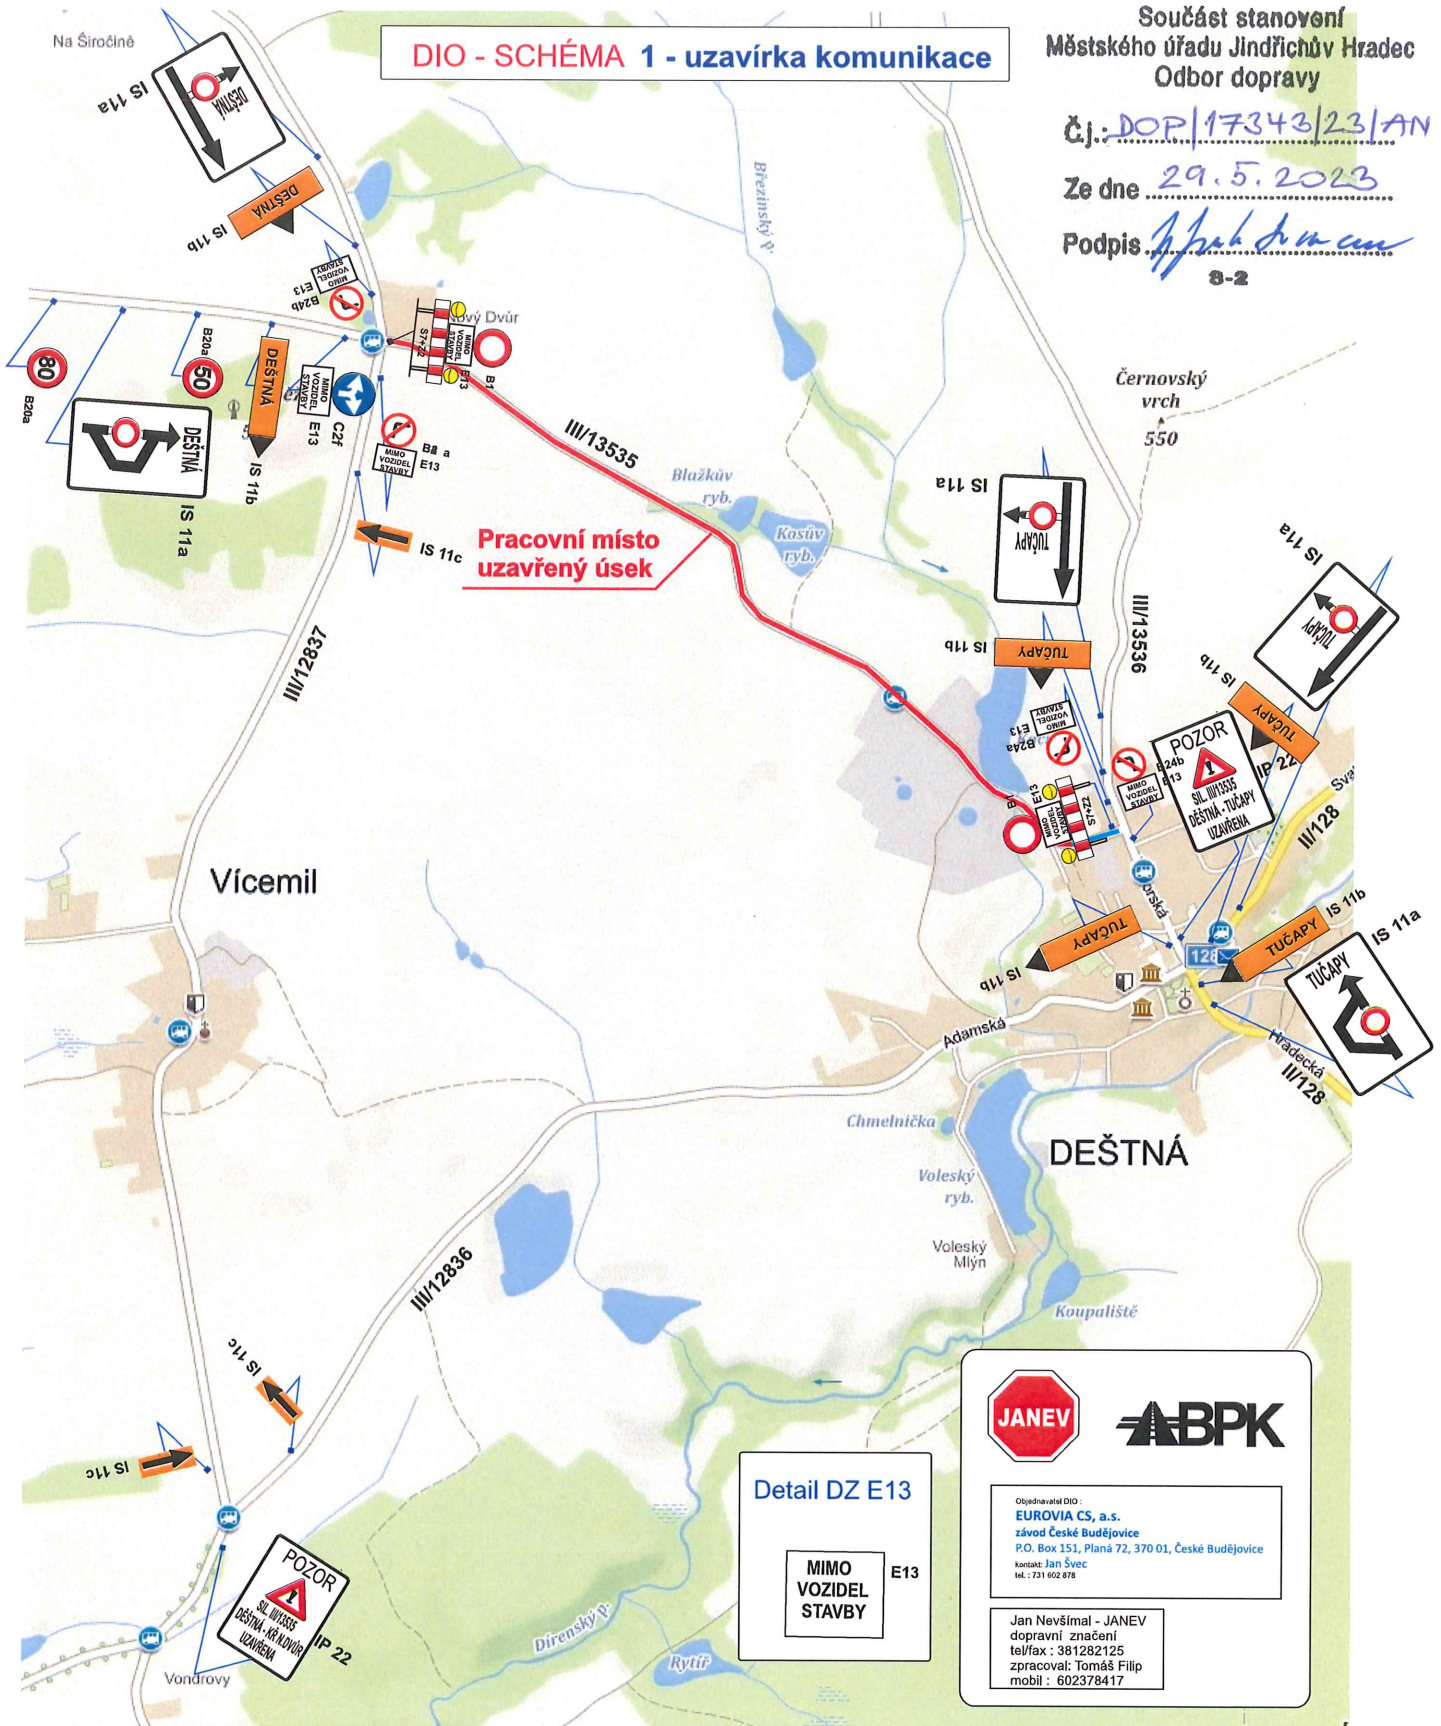

Akce: Rekonstrukce povrchu vozovky na sil. III/13535 Deštná - kř. s III/12837.

Správa a údržba silnic Jihočeského kraje,
závod JINDŘICHŮV HRADEC -
Jarošovská 1126/2, 377 01 J. Hradec
IČO: 709 71 641

15-03-2023



15-03-2023

J. Janků

