
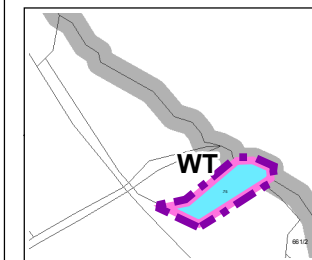
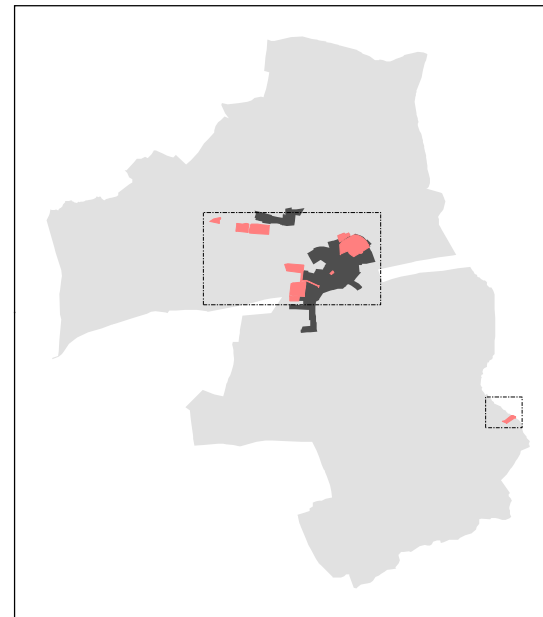


ÚZEMNÍ PLÁN VÍCEMIL ZMĚNA Č.1

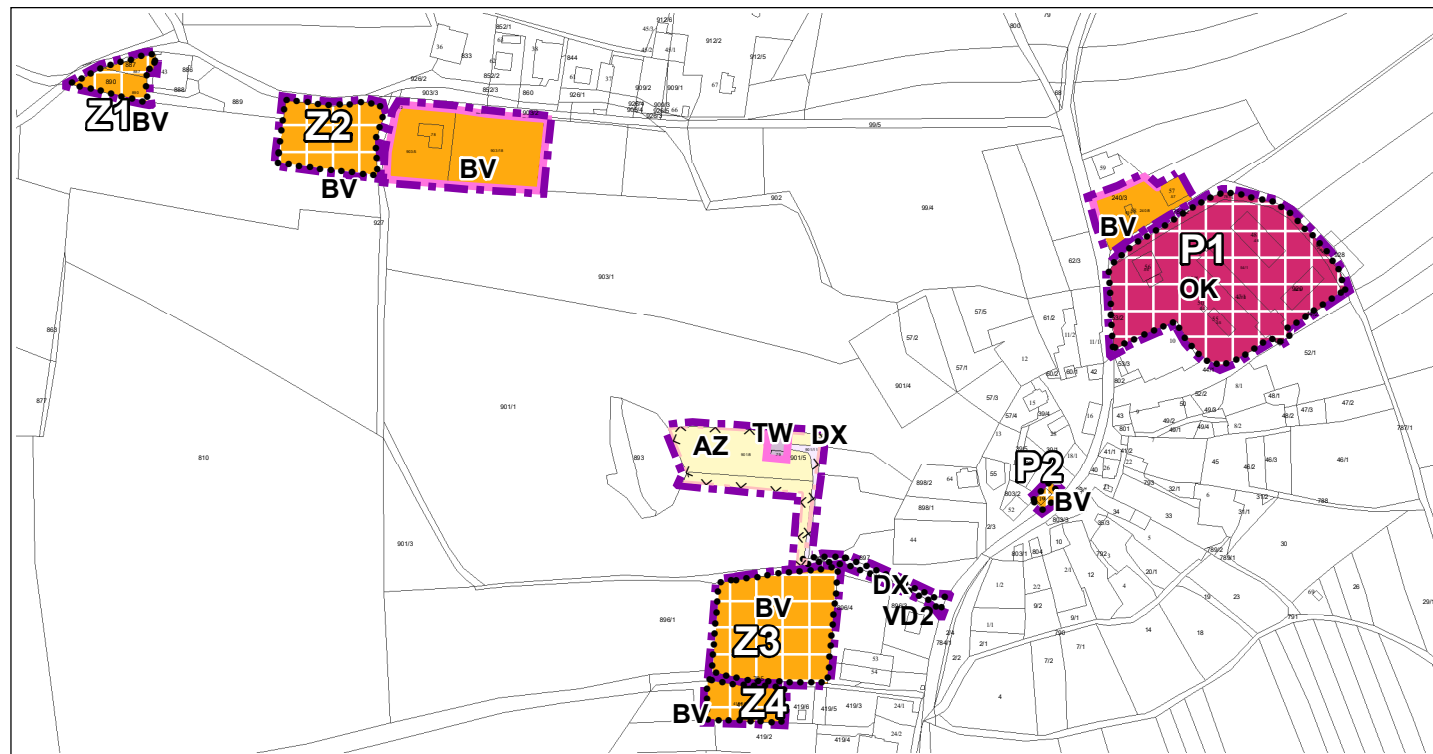

VYMEZENÍ ZASTAVITELNÝCH PLOCH		
LOKALITA	FUNKCE	ZPŮSOB VYUŽITÍ
Z1	BV	BYDLENÍ VENKOVSKÉ
Z2	BV	BYDLENÍ VENKOVSKÉ
Z3	BV	BYDLENÍ VENKOVSKÉ
Z4	BV	BYDLENÍ VENKOVSKÉ

VEŘEJNĚ PROSPĚŠNÉ STAVBY		
KÓD	ÚČEL	KAT.ÚZEMÍ
VD2	PŘÍSTUPOVÁ KOMUNIKACE K ČOV A ZASTAVITELNÉ PLOŠE PARC. Č. 896/12	VÍCEMIL

VEŘEJNĚ PROSPĚŠNÉ STAVBY - RUŠENÁ ČÁST TABULKY		
KÓD	ÚČEL	KAT.ÚZEMÍ
TI 1	TECHNICKÁ INFRASTRUKTURA - ČISTÍRNA ODPADNÍCH VOD A HLAVNÍ KANALIZAČNÍ ŘAD VČETNĚ PŘÍSTUPOVÉ KOMUNIKACE	VÍCEMIL
TI 2	TECHNICKÁ INFRASTRUKTURA TRAFOSTANICE A VEDENÍ VN	VÍCEMIL

ZÁZNAM O ÚČINNOSTI	
Správní orgán, který Změnu č. 1 územního plánu vydal: Zastupitelstvo obce Vímec Datum nabytí účinnosti:	Pořizovatel: Městský úřad Jindřichův Hradec Odbor výstavby a ÚP Oprávněná úřední osoba pořizovatele: Jméno a příjmení: Ing. Petra Vozábalová Funkce: pracovník MÚ Jindř.Hradec, odboru výstavby a územního plánování, Podpis, otisk úředního razítka

ZÁKLADNÍ ČLENĚNÍ ÚZEMÍ	
	HRANICE ŘEŠENÉHO ÚZEMÍ ZMĚNA Č.1
	HRANICE KATASTRÁLNÍHO ÚZEMÍ
	HRANICE ZASTAVĚNÉHO ÚZEMÍ K 1.5.2022
	HRANICE ZASTAVITELNÝCH PLOCH
	HRANICE PLOCH PŘESTAVBY
	ZRUŠENÁ HRANICE ZASTAVITELNÝCH PLOCH
	KÓD VEŘEJNĚ PROSPĚŠNÉ STAVBY

PLOCHY S ROZDÍLNÝM ZPŮSOBEM VYUŽITÍ (RZV)	
STAV	NÁVRH
	BYDLENÍ VENKOVSKÉ
	OBČANSKÉ VYBAVENÍ KOMERČNÍ
	OBČANSKÉ VYBAVENÍ - SPORT
	DOPRAVA JINÁ
	VODNÍ HOSPODÁŘSTVÍ
	VODNÍ PLOCHY A TOKY
	ZEMĚDĚLSKÉ PLOCHY

Příloha č.1 Opatření obecné povahy

ÚZEMNÍ PLÁN VÍCEMIL - ZMĚNA Č.1					
PROJEKTANT	ING.ARCH.ZUZANA HUDCOVÁ NA HRADBÁCH 52 / I, JINDŘICHŮV HRADEC IČO 134 98 592, ČKA 00423				
SPOLUPRÁCE	ING. K.GDULOVÁ, ALCEDO J.HRADEC ING. ŠKOPEK (EKOSERVIS Č.B.), ING. HRODĚJ				
OBSAH	HLAVNÍ VÝKRES				
MĚŘÍTKO	1 : 5 000	DATUM	XI / 2022	Č.VÝKRESU	2