

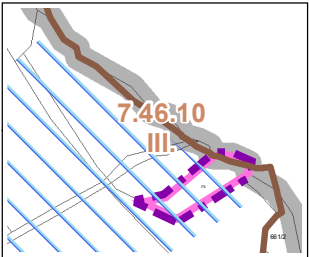


ÚZEMNÍ PLÁN VÍCEMIL ZMĚNA Č.1

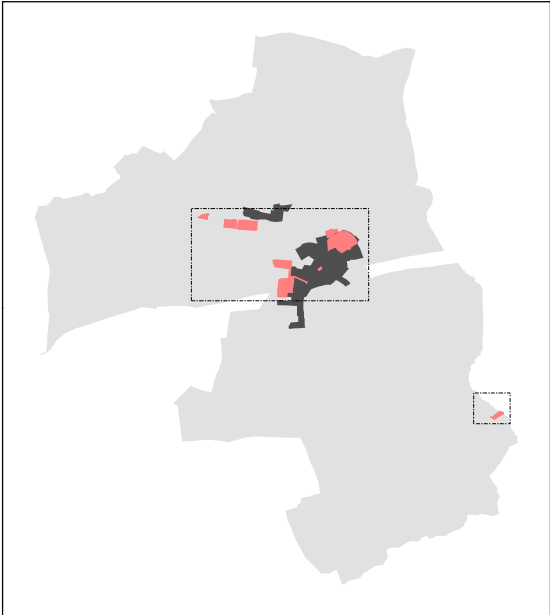

ZÁKLADNÍ ČLENĚNÍ ÚZEMÍ

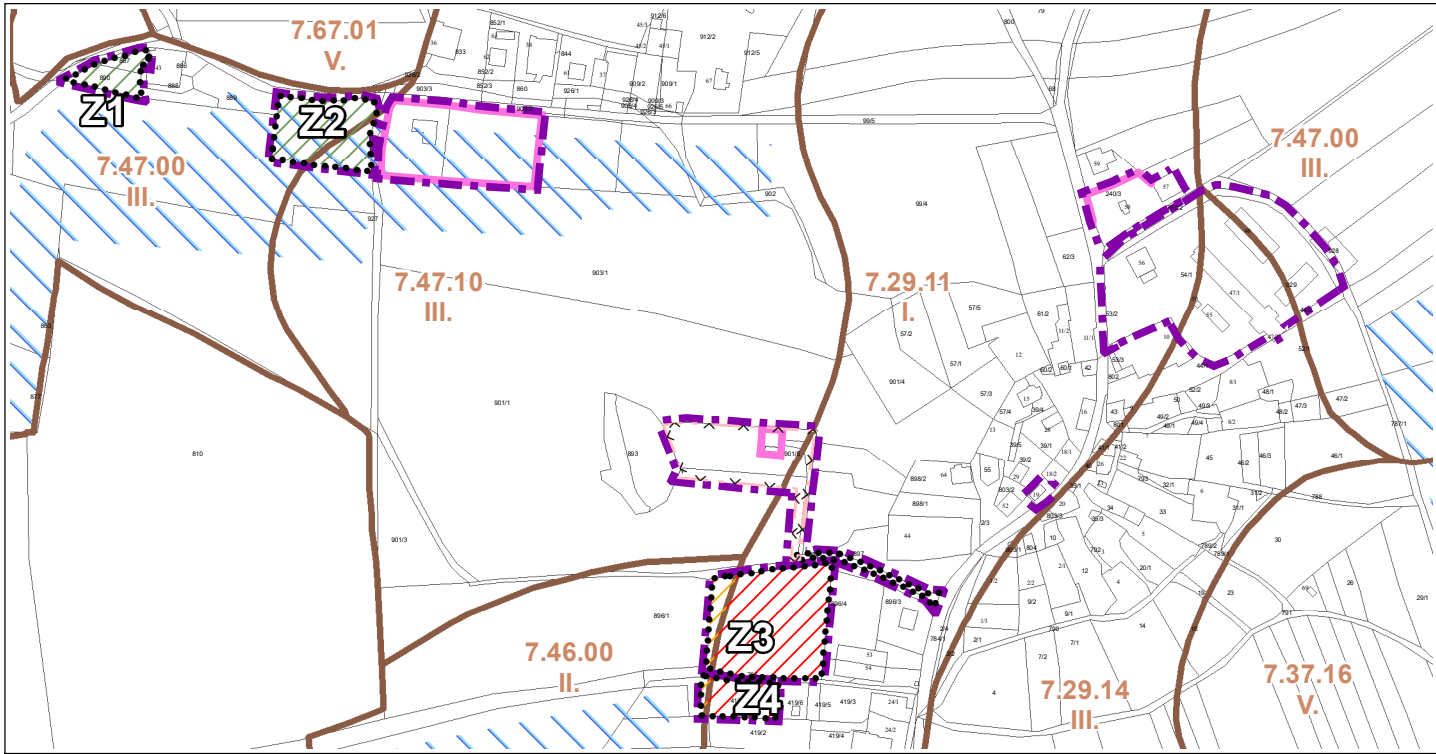

HRANICE ŘEŠENÉHO ÚZEMÍ ZMĚNA Č.1



HRANICE KATASTRÁLNÍHO ÚZEMÍ



HRANICE ZASTAVĚNÉHO ÚZEMÍ K 1.5.2022



HRANICE ZASTAVITELNÝCH PLOCH



ZRUŠENÁ HRANICE ZASTAVITELNÝCH PLOCH



PLOCHY NAVRŽENÉ K VYNĚTÍ ZE ZPF - I.TŘ.OCHRANY



PLOCHY NAVRŽENÉ K VYNĚTÍ ZE ZPF - II.TŘ.OCHRANY




PLOCHY NAVRŽENÉ K VYNĚTÍ ZE ZPF - III.TŘ.OCHRANY



HRANICE JEDNOTEK BPEJ

KÓD JEDNOTKY BPEJ A TŘÍDA OCHRANY

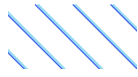

PLOCHY MELIORACÍ

Příloha č.2 Opatření obecné povahy

ÚZEMNÍ PLÁN VÍCEMIL - ZMĚNA Č.1					
PROJEKTANT	ING.ARCH.ZUZANA HUDCOVÁ NA HRADBÁCH 52 / I, JINDŘICHŮV HRADEC IČO 134 98 592, ČKA 00423				
SPOLUPRÁCE	ING. K.GDULOVÁ, ALCEDO J.HRADEC ING. ŠKOPEK (EKOSERVIS Č.B.), ING. HRODĚJ				
OBSAH	VÝKRES PŘEDPOKLÁDANÝCH ZÁBORŮ PŮDNÍHO FONDU				
MĚŘÍTKO	1 : 5 000	DATUM	XI / 2022	Č.VÝKRESU	OD2