


Rekonstrukce přepravních tras při výstavbě železničního koridoru  
„Soběslav - Doubí“(sil. III/13535 Deštná - kř. s III/12837)

DIO - SCHÉMA 1 - uzavírka komunikace

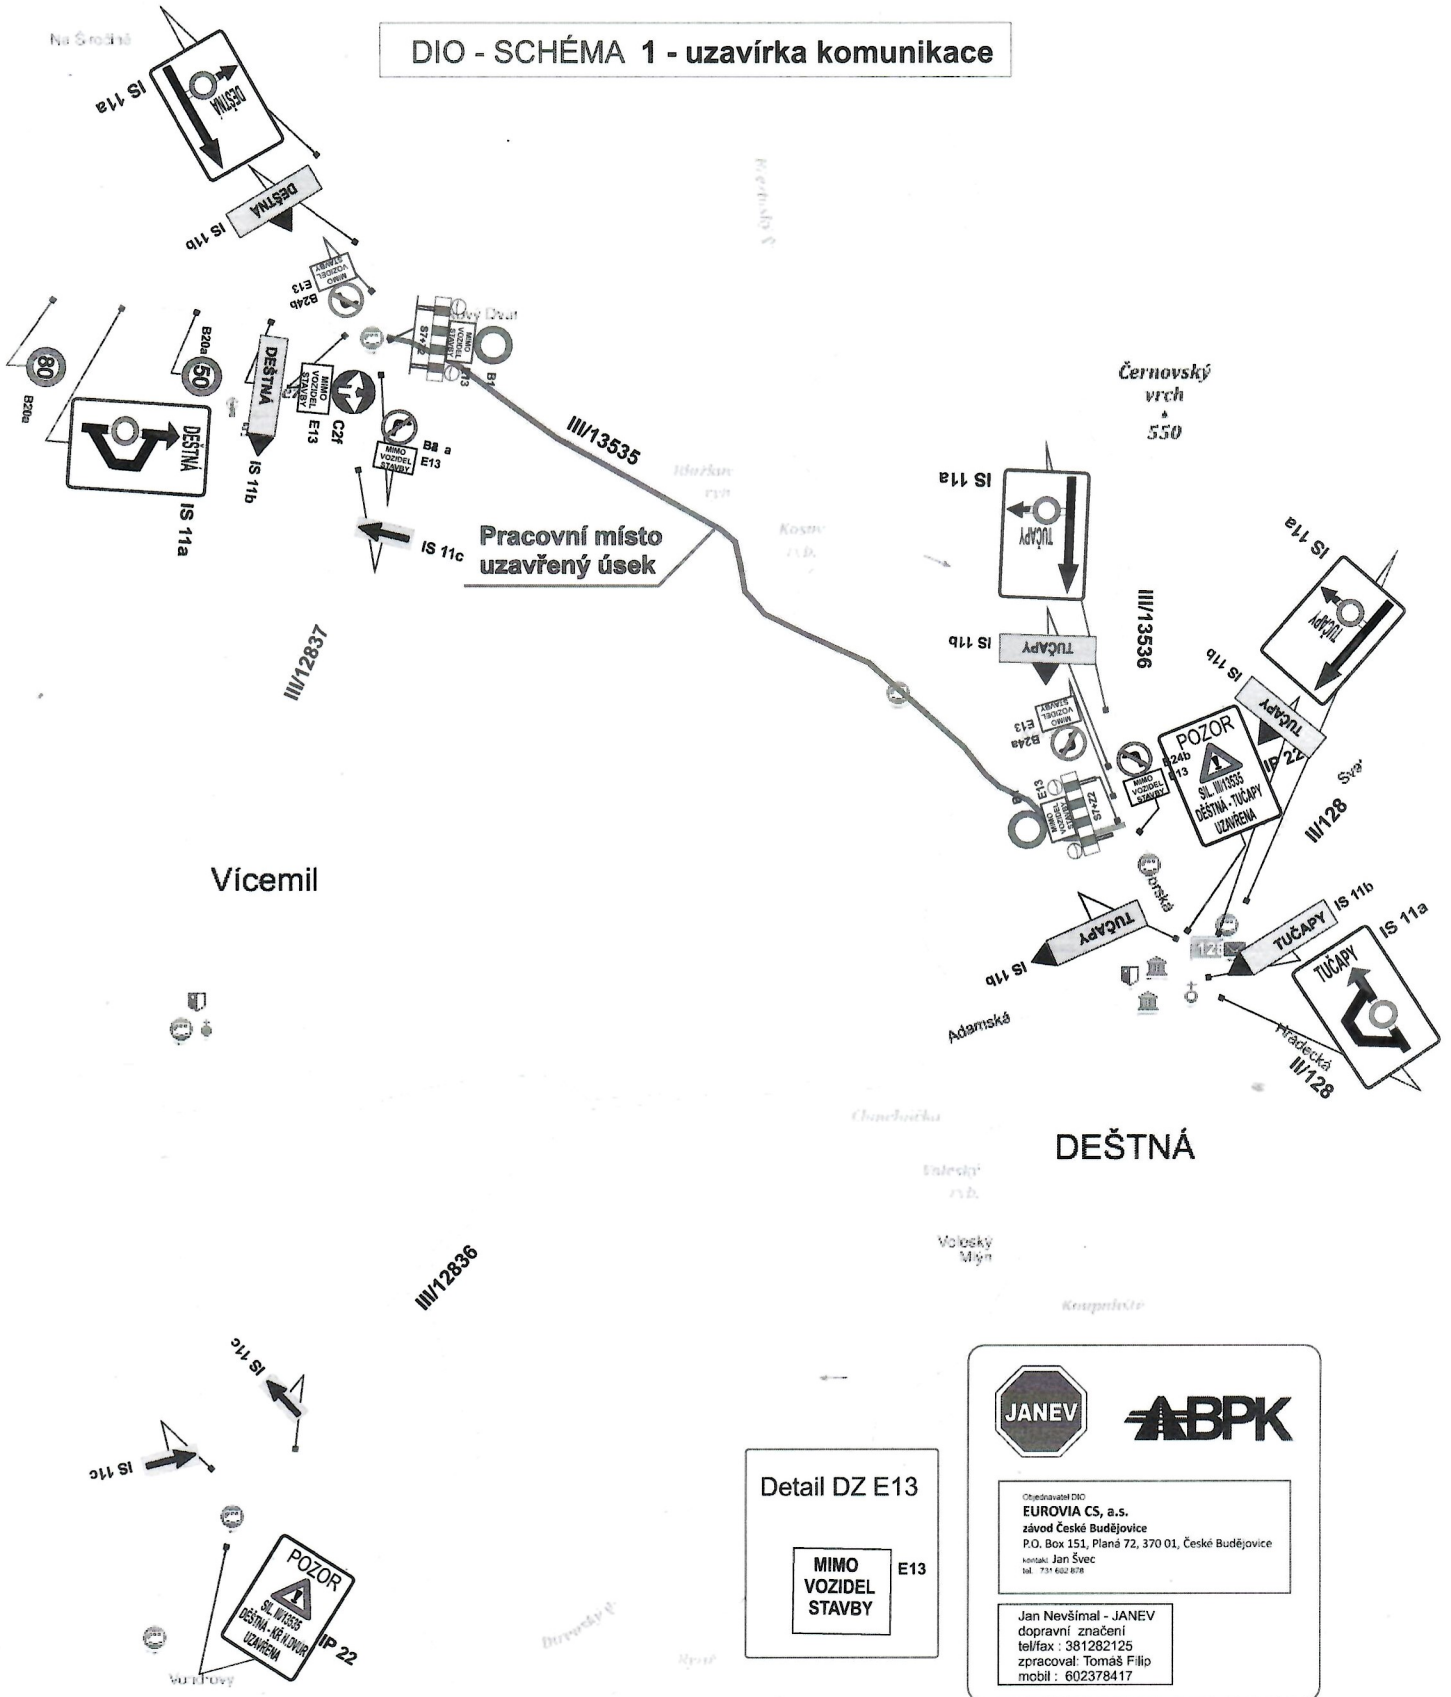

Akce: Rekonstrukce povrchu vozovky na sil. III/13535 Deštná - kř. s III/12837.

Uzavírka od 19.6. do 27.6.2023