
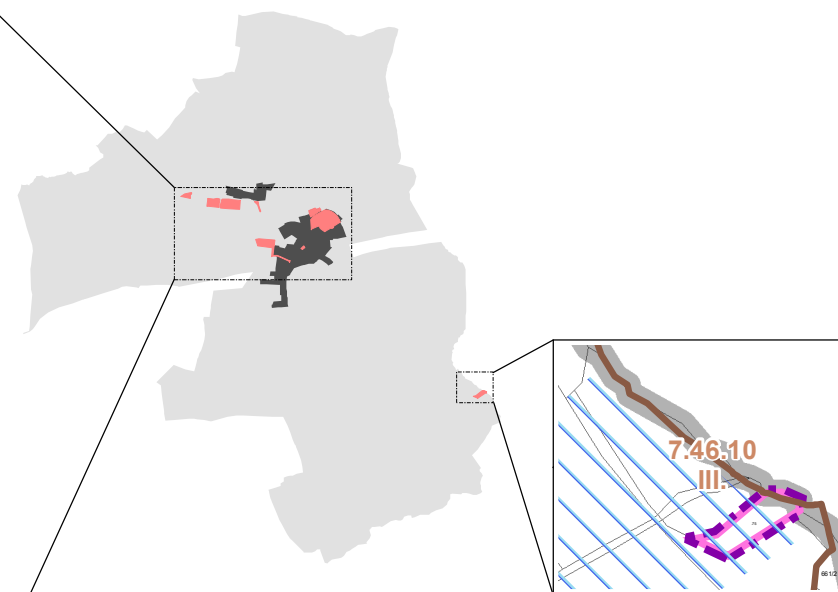


# ÚZEMNÍ PLÁN VÍCEMIL ZMĚNA Č. 1

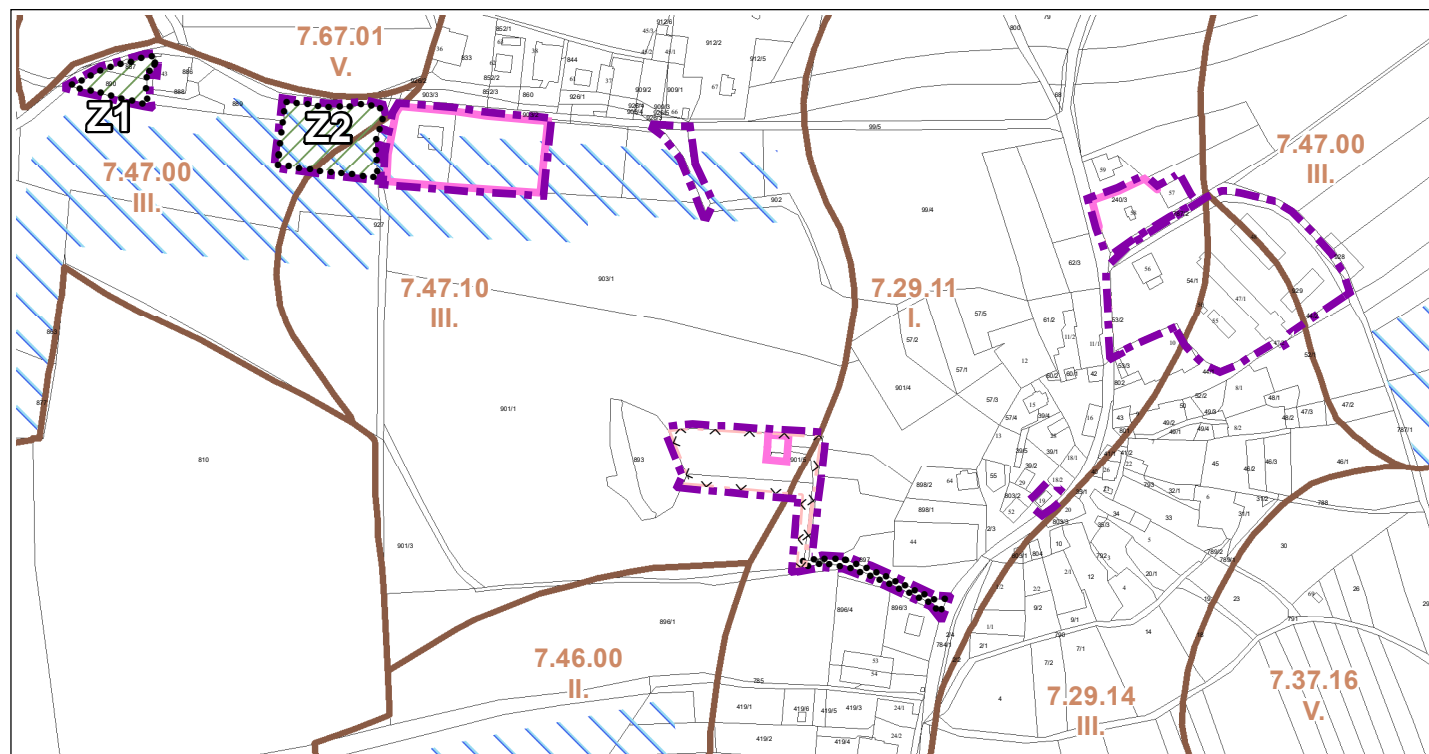

## LEGENDA

-  HRANICE ŘEŠENÉHO ÚZEMÍ ZMĚNA Č. 1
-  HRANICE KATASTRÁLNÍHO ÚZEMÍ
-  HRANICE ZASTAVĚNÉHO ÚZEMÍ K 1.5.2022
-  HRANICE ZASTAVITELNÝCH PLOCH
-  ZRUŠENÁ HRANICE ZASTAVITELNÝCH PLOCH
-  PLOCHY NAVRŽENÉ K VYNĚTÍ ZE ZPF - III.TŘ.OCHRANY
-  HRANICE JEDNOTEK BPEJ
-  KÓD JEDNOTKY BPEJ A TŘÍDA OCHRANY
-  PLOCHY MELIORACÍ

Příloha č.2 Opatření obecné povahy

## ÚZEMNÍ PLÁN VÍCEMIL - ZMĚNA Č. 1

PROJEKTANT	ING.ARCH.ZUZANA HUDCOVÁ NA HRADBÁCH 52 / I, JINDŘICHŮV HRADEC IČO 134 98 592, ČKA 00423			
SPOLUPRÁCE	ING. K.GDULOVÁ			
OBSAH	VÝKRES PŘEDPOKLÁDANÝCH ZÁBORŮ PŮDNÍHO FONDU			
MĚŘÍTKO	1 : 5 000	DATUM	X / 2023	Č.VÝKRESU OD2