


# ÚZEMNÍ PLÁN VÍCEMIL VÝKRES ZÁKLADNÍHO ČLENĚNÍ ÚZEMÍ

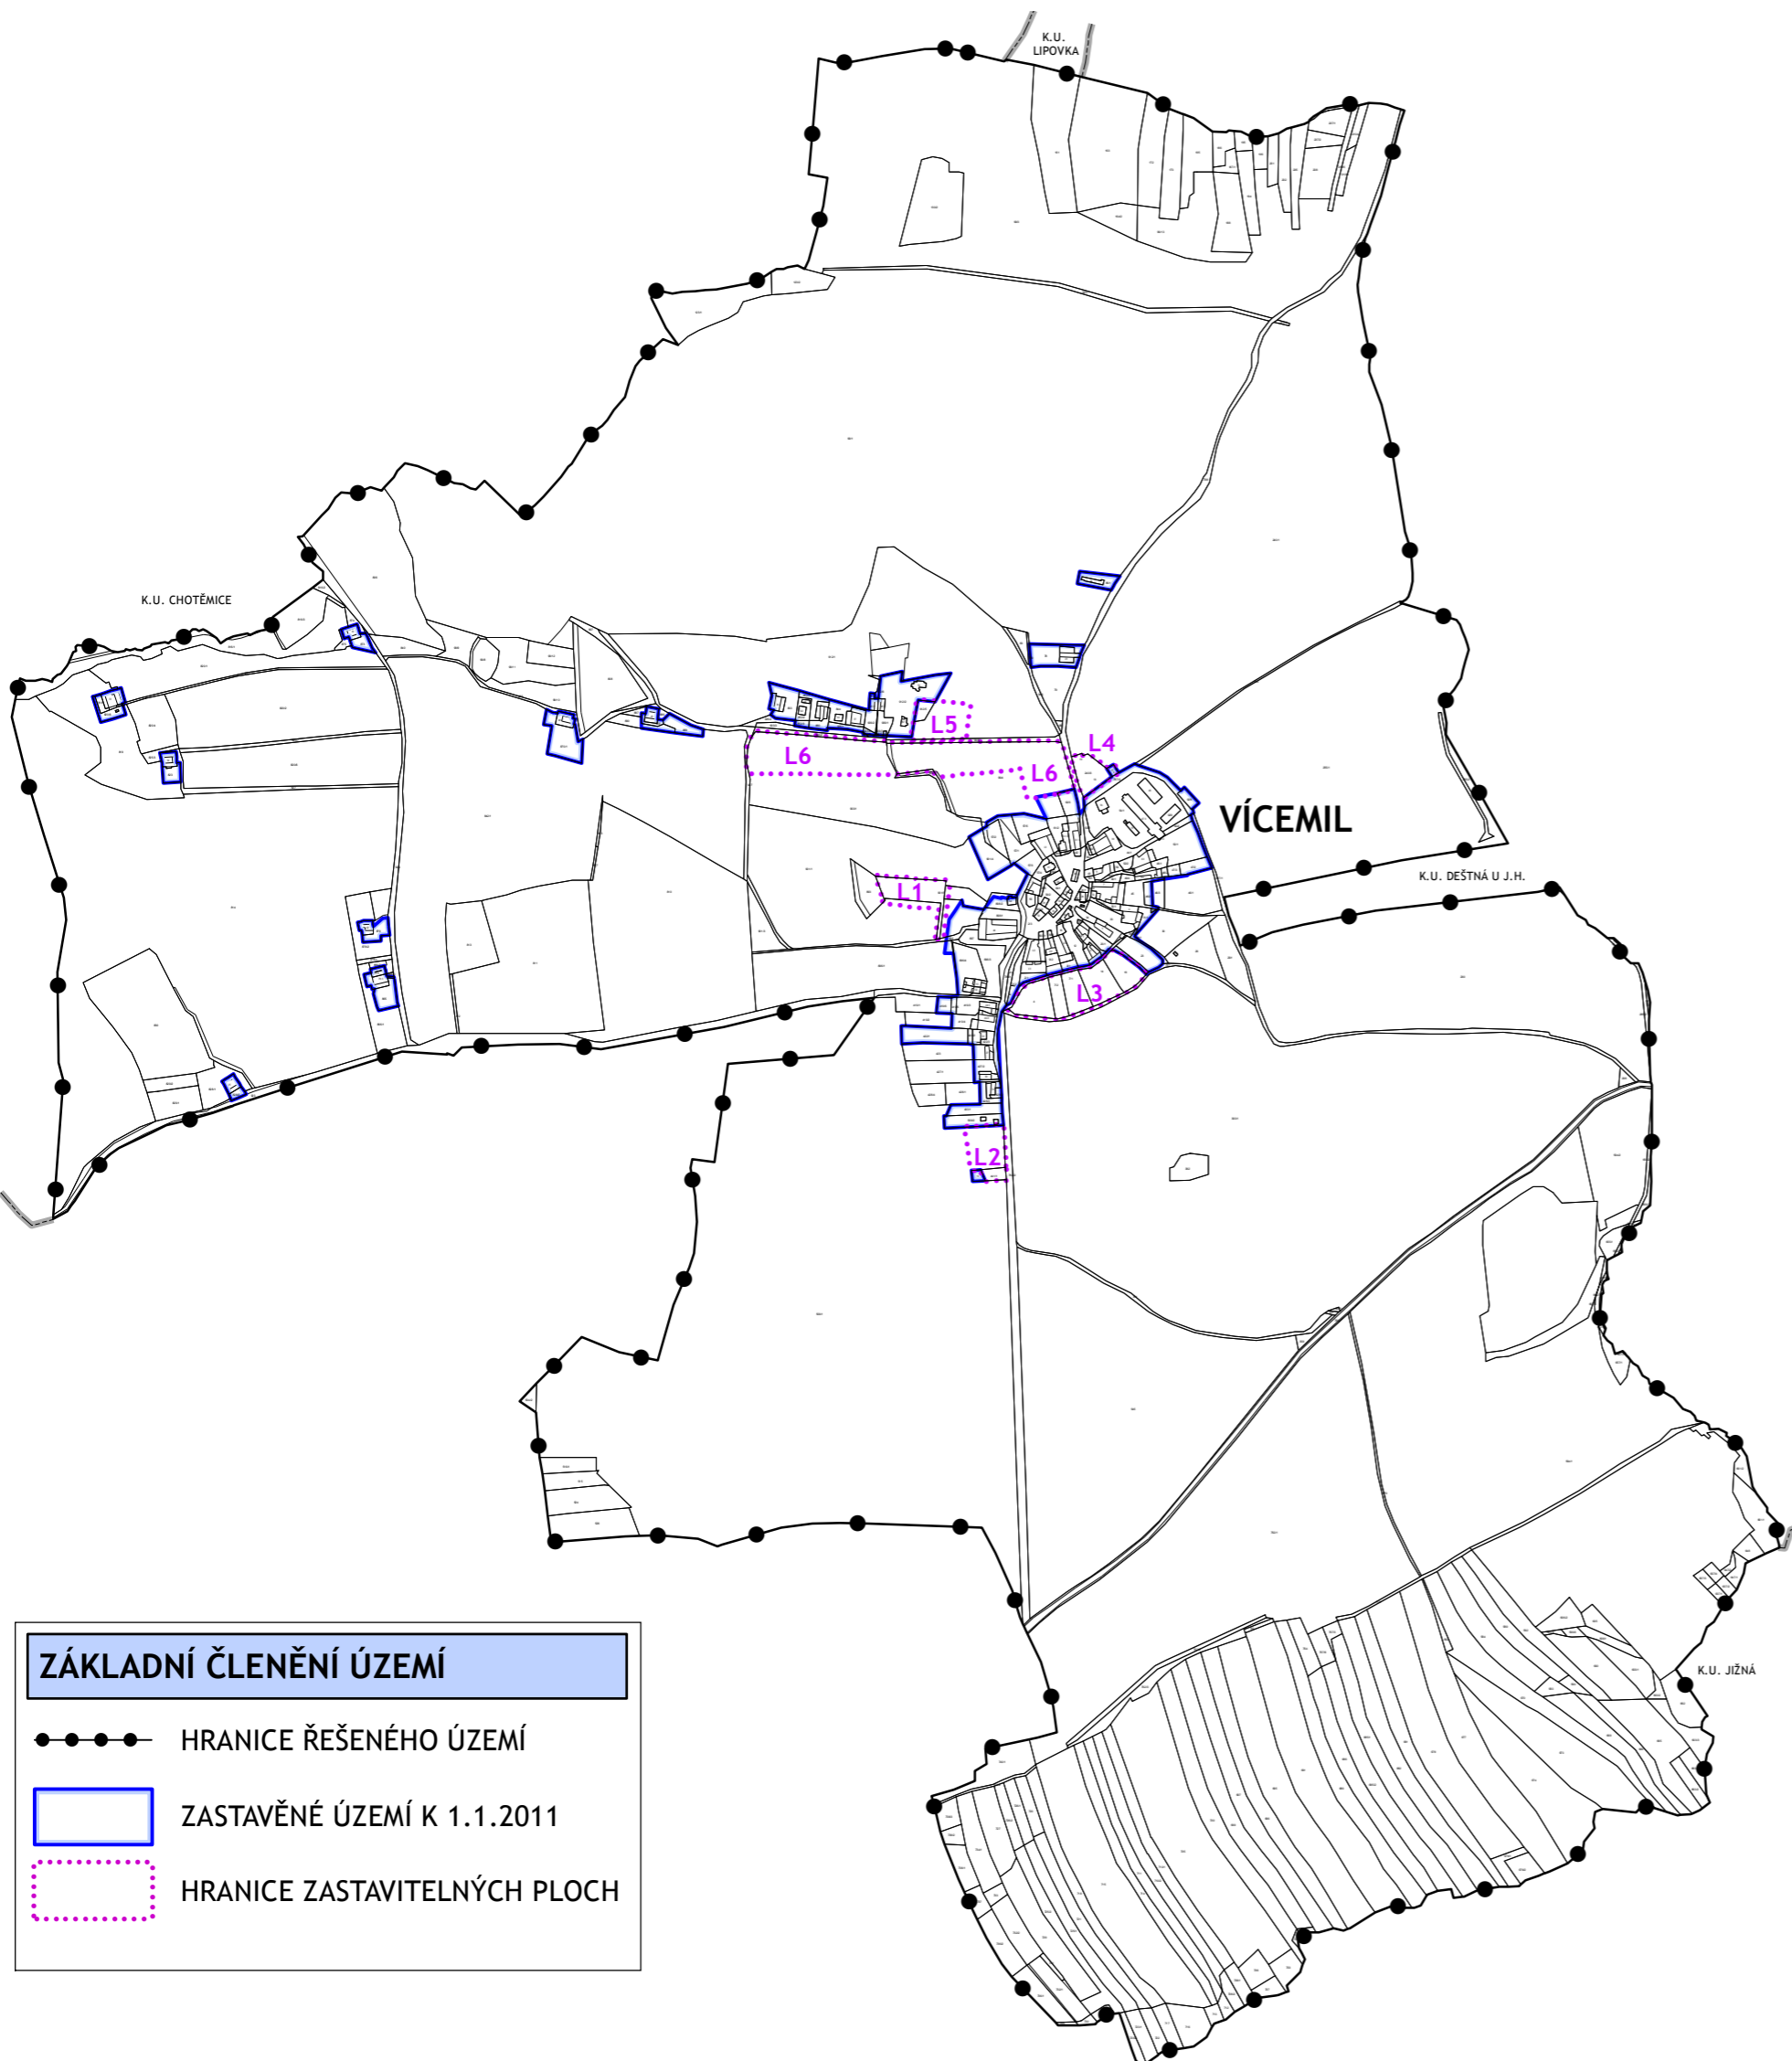

ZÁKLADNÍ ČLENĚNÍ ÚZEMÍ	
	HRANICE ŘEŠENÉHO ÚZEMÍ
	ZASTAVĚNÉ ÚZEMÍ K 1.1.2011
	HRANICE ZASTAVITELNÝCH PLOCH

## ZÁZNAM O ÚČINNOSTI

SPRÁVNÍ ORGÁN, KTERÝ ÚP VYDAL:	ZASTUPITELSTVO OBCE VÍCEMIL
ČÍSLO JEDNACÍ:	
DATUM VYDÁNÍ:	
DATUM NABYTÍ ÚČINNOSTI:	
POŘIZOVATEL:	MĚSTSKÝ ÚŘAD JINDŘICHŮV HRADEC KLÁŠTERSKÁ 135/II, J.HRADEC ODBOR VÝSTAVBY A ÚP
JMÉNO:	ING. PETRA VOZÁBALOVÁ
FUNKCE:	PRACOVNÍK MĚSTSKÉHO ÚŘADU J. HRADEC, ODBORU VÝSTAVBY A ÚZEMNÍHO PLÁNOVÁNÍ
PODPIS, RAZÍTKO:	

Příloha č.1 Opatření obecné povahy

## VYMEZENÍ ZASTAVITELNÝCH PLOCH

LOKALITA	FUNKCE	ZPŮSOB VYUŽITÍ
L1	TI-ČOV	TECHNICKÁ INFRASTRUKTURA-ČIŠTĚNÍ ODPADNÍCH VOD
L2	BV	BYDLENÍ V RODINNÝCH DOMECH VENKOVSKÉ
L3	BV	BYDLENÍ V RODINNÝCH DOMECH VENKOVSKÉ
L4	BV	BYDLENÍ V RODINNÝCH DOMECH VENKOVSKÉ
L5	BV	BYDLENÍ V RODINNÝCH DOMECH VENKOVSKÉ
L6	BV	BYDLENÍ V RODINNÝCH DOMECH VENKOVSKÉ

## ÚZEMNÍ PLÁN VÍCEMIL

PROJEKTANT	ING.ARCH.ZUZANA HUDCOVÁ NA HRADBÁCH 52 / I, JINDŘICHŮV HRADEC IČO 134 98 592, ČKA 00423				
SPOLUPRÁCE	ING. K.GDULOVÁ, ALCEDO J.HRADEC ING. ŠKOPEK (EKOSERVIS Č.B.), ING. HRODĚJ				
OBSAH	VÝKRES ZÁKLADNÍHO ČLENĚNÍ ÚZEMÍ				
MĚŘÍTKO	1 : 10 000	DATUM	IX / 2012	Č.VÝKRESU	1