


ÚZEMNÍ PLÁN VÍCEMIL ÚPLNÉ ZNĚNÍ PO ZMĚNĚ Č.1

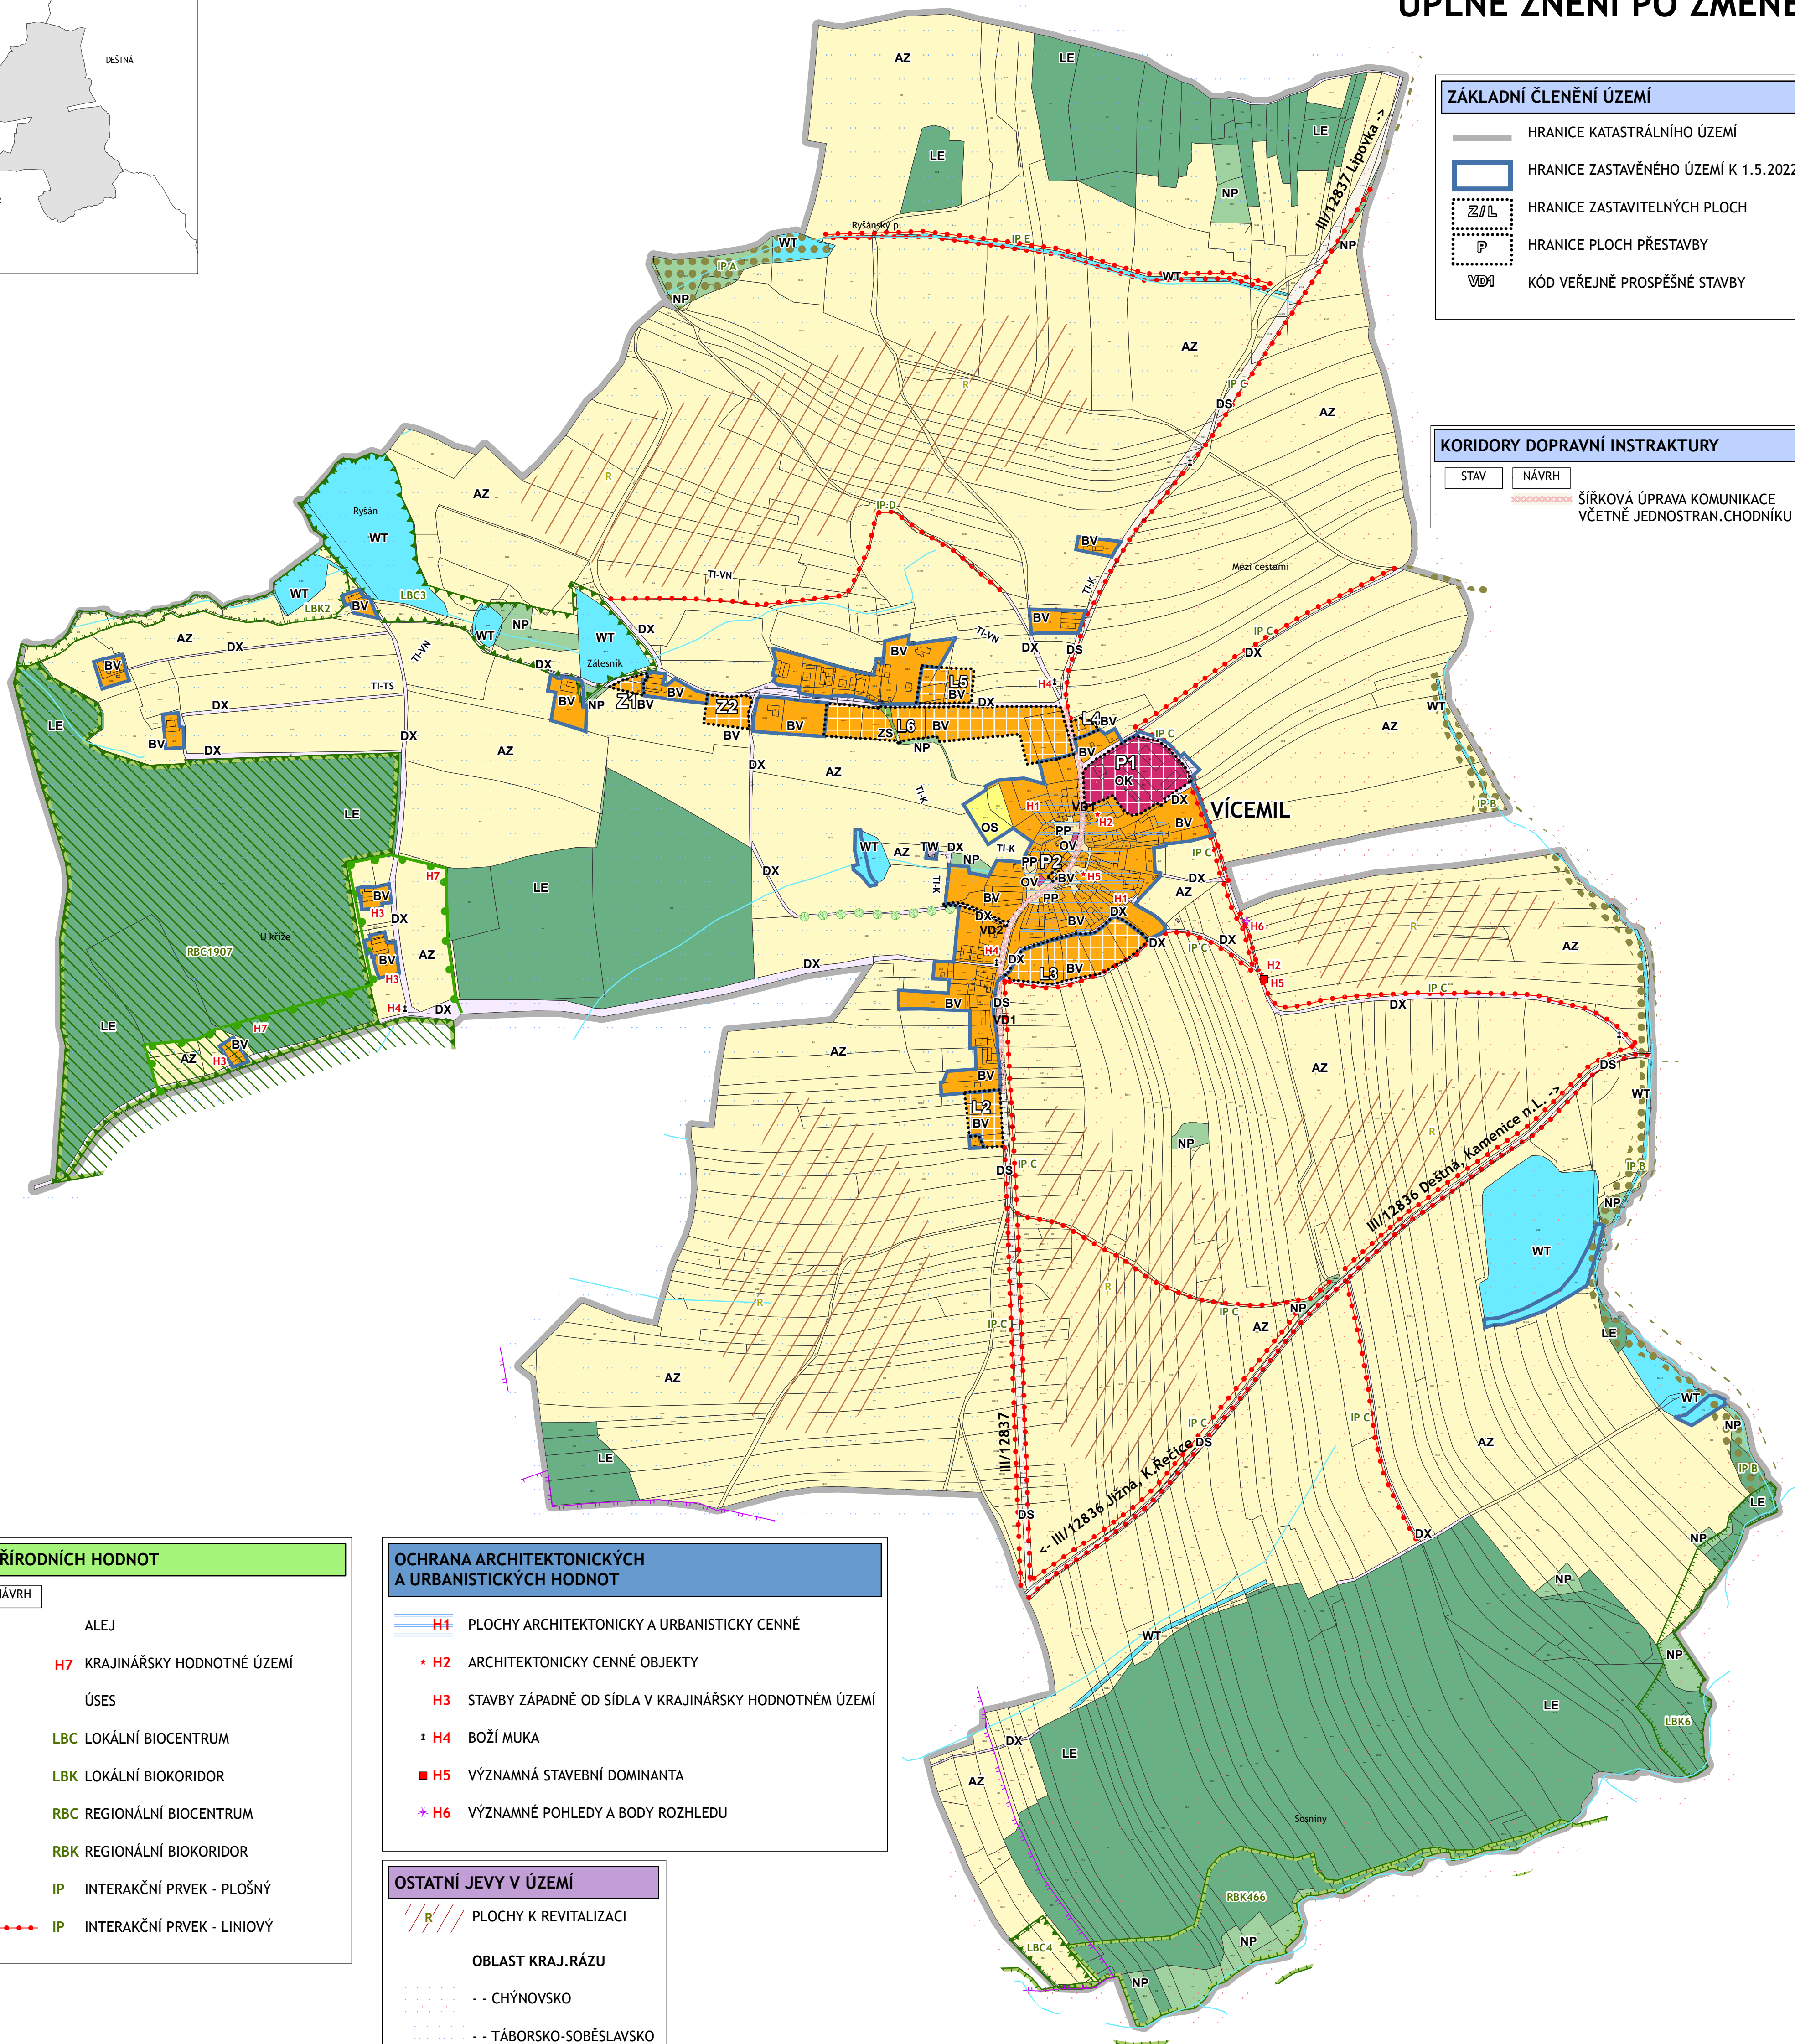

ZÁKLADNÍ ČLENĚNÍ ÚZEMÍ

- HRANICE KATASTRÁLNÍHO ÚZEMÍ
- HRANICE ZASTAVĚNÉHO ÚZEMÍ K 1.5.2022
- HRANICE ZASTAVITELNÝCH PLOCH
- HRANICE PLOCH PŘESTAVBY
- KÓD VEŘEJNĚ PROSPĚŠNÉ STAVBY

KORIDORY DOPRAVNÍ INFRASKTRUKTURY

- ŠÍŘKOVÁ ÚPRAVA KOMUNIKACE VČETNĚ JEDNOSTRANNÉHO CHODNÍKU

PLOCHY S ROZDÍLNÝM ZPŮSOBEM VYUŽITÍ (RZV)

STAV	NÁVRH	BYDLENÍ VENKOVSKÉ	OBČANSKÉ VYBAVENÍ VEŘEJNÉ	OBČANSKÉ VYBAVENÍ KOMERČNÍ	OBČANSKÉ VYBAVENÍ - SPORT	VYBRANÁ VP S PŘEVAHOU ZPEVNĚNÝCH PLOCH	DOPRAVA SILNIČNÍ	DOPRAVA JINÁ	VODNÍ HOSPODÁŘSTVÍ	ZELEŇ SÍDELNÍ OSTATNÍ	VODNÍ PLOCHY A TOKY	ZEMĚĚLSKÉ PLOCHY	LESNÍ PLOCHY	PŘÍRODNÍ PLOCHY
		BV	OV	OK	OS	PP	DS	DX	DX	ZS	WT	AZ	LE	NP

VYMEZENÍ ZASTAVITELNÝCH PLOCH

LOKALITA	FUNKCE	ZPŮSOB VYUŽITÍ
L2	BV	BYDLENÍ VENKOVSKÉ
L3	BV	BYDLENÍ VENKOVSKÉ
L4	BV	BYDLENÍ VENKOVSKÉ
L5	BV	BYDLENÍ VENKOVSKÉ
L6	BV	BYDLENÍ VENKOVSKÉ
Z1	BV	BYDLENÍ VENKOVSKÉ
Z2	BV	BYDLENÍ VENKOVSKÉ

VEŘEJNĚ PROSPĚŠNÉ STAVBY

KÓD	ÚČEL	KAT. ÚZEMÍ
VD1	DOPRAVNÍ INFRASTRUKTURA ŠÍŘKOVÁ ÚPRAVA KOMUNIKACE VČETNĚ JEDNOSTRANNÉHO CHODNÍKU	VÍCEMIL
VD2	PŘÍSTUPOVÁ KOMUNIKACE K ČOV A ZASTAVITELNÉ PLOŠE PARC. Č. 896/12	VÍCEMIL

VYMEZENÍ PLOCH ZMĚN V KRAJINĚ

OZNAČENÍ	TYP	OPATŘENÍ
C	ÚSES - IP	VÝSADBA A DOSADBA STROMOŘADÍ
D	ÚSES - IP	VÝSADBA KEŘOVÝCH DŘEVIN
E	ÚSES - IP	DOSADBA DŘEVIN PODĚL VODOTEČE
R	PLOCHY K REVITALIZACI	REALIZACE PROTIEROZNÍCH OPATŘENÍ

ZÁZNAM O ÚČINNOSTI

Správní orgán, který změnu územního plánu Vícemil č.1 vydal:	Oprávněná úřední osoba pořizovatele: Jméno a příjmení: Ing. Petra Vozábalová
Zastupitelstvo obce Vícemil	Funkce: referent MÚ Jindř. Hradec, odboru výstavby a územního plánování
Datum nabytí účinnosti poslední změny:	Podpis, otisk úředního razítka

Příloha č.1 Opatření obecné povahy

ÚZEMNÍ PLÁN VÍCEMIL - ÚPLNÉ ZNĚNÍ PO ZMĚNĚ Č.1

PROJEKTANT	ING.ARCH.ZUZANA HUDCOVÁ NA HRADBÁCH 52 / I, JINDŘICHŮV HRADEC IČO 134 98 592, ČKA 00423
SPOLUPRÁCE	ING. K.GDULOVÁ
OBSAH	HLAVNÍ VÝKRES
MĚŘITKO	1 : 5 000 DATUM X / 2023 Č.VÝKRESU 2

OCHRANA PŘÍRODNÍCH HODNOT

- ALEJ
- H7 KRAJINÁŘSKY HODNOTNÉ ÚZEMÍ
- ÚSES
- LBC LOKÁLNÍ BIOCENTRUM
- LBK LOKÁLNÍ BIKORIDOR
- RBC REGIONÁLNÍ BIOCENTRUM
- RBK REGIONÁLNÍ BIKORIDOR
- IP INTERAKČNÍ PRVEK - PLOŠNÝ
- IP INTERAKČNÍ PRVEK - LINIOVÝ

OCHRANA ARCHITEKTONICKÝCH A URBANISTICKÝCH HODNOT

- H1 PLOCHY ARCHITEKTONICKY A URBANISTICKY CENNÉ
- H2 ARCHITEKTONICKY CENNÉ OBJEKTY
- H3 STAVBY ZÁPADNĚ OD SÍDLA V KRAJINÁŘSKY HODNOTNÉM ÚZEMÍ
- H4 BOŽÍ MUKA
- H5 VÝZNAMNÁ STAVEBNÍ DOMINANTA
- H6 VÝZNAMNÉ POHLEDY A BODY ROZHLEDU

OSTATNÍ JEVY V ÚZEMÍ

- PLOCHY K REVITALIZACI
- OBLAST KRAJ.RÁZU
- CHÝNOVSKO
- TÁBORSKO-SOBĚSLAVSKO