

TECHNICKÁ INFRASTRUKTURA

STAV

NÁVRH

TI-ČOV

ČISTÍRNA ODPADNÍCH VOD

TI-TS

TRAFOSTANICE

TI-VN

VEDENÍ VN

TI-K

KANALIZACE

TI-V

VODOVOD

TI-V

VODOJEM

TI-VZ

VODNÍ ZDROJ

TI-SK

TELEKOMUNIKAČNÍ KABEL

TI-SS

ZAŘÍZENÍ SDĚLOVACÍ SÍTĚ

TI-RR

RÁDIORELEOVÁ TRASA

TI-VMO

KOMUNIKAČNÍ ZAŘÍZENÍ (VYSÍLAČ)

OSTATNÍ JEVY V ÚZEMÍ

CYKLOSTEZKA

HIPOSTEZKA

PLOCHY K REVITALIZACI


OBLAST KRAJ.ŘÁZU

- - CHÝNOVSKO

- - TÁBORSKO-SOBĚSLAVSKO

ÚZEMNÍ PLÁN VÍCEMIL

ÚPLNÉ ZNĚNÍ PO ZMĚNĚ Č.1

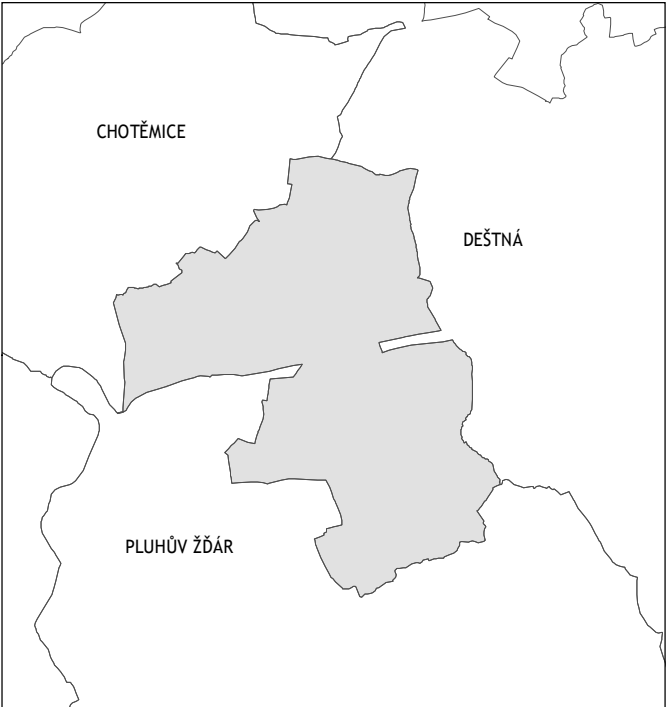

ZÁKLADNÍ ČLENĚNÍ ÚZEMÍ

HRANICE KATASTRÁLNÍHO ÚZEMÍ

HRANICE ZASTAVĚNÉHO ÚZEMÍ K 1.5.2022

HRANICE ZASTAVITELNÝCH PLOCH

HRANICE PLOCH PŘESTAVBY

KORIDORY DOPRAVNÍ INSTRUKTURY

STAV

NÁVRH

ŠÍRKOVÁ ÚPRAVA KOMUNIKACE VČETNĚ JEDNOSTRAN.CHODNÍKU

PLOCHY S ROZDÍLNÝM ZPŮSOBEM VYUŽITÍ (RZV)

STAV

NÁVRH

BV

BV

BYDLENÍ VENKOVSKÉ

OV

OV

OBČANSKÉ VYBAVENÍ VEŘEJNÉ

OK

OK

OBČANSKÉ VYBAVENÍ KOMERČNÍ

OS

OS

OBČANSKÉ VYBAVENÍ - SPORT

PP

PP

VYBRANÁ VP S PŘEVAHOU ZPEVNĚNÝCH PLOCH

DS

DS

DOPRAVA SILNIČNÍ

DX

DX

DOPRAVA JINÁ

TW

TW

VODNÍ HOSPODÁŘSTVÍ

ZS

ZS

ZELEŇ SÍDELNÍ OSTATNÍ

WT

WT

VODNÍ PLOCHY A TOKY

AZ

AZ

ZEMĚDĚLSKÉ PLOCHY

LE

LE

LESNÍ PLOCHY

NP

NP

PŘÍRODNÍ PLOCHY

OCHRANNÉ REŽIMY

STAV

NÁVRH

HRANICE NEGATIVNÍHO VLIVU ČOV

OCHRANNÉ PÁSMO KOMUNIKACÍ

OCHRANNÉ PÁSMO VEDENÍ VN, KOMUNIKAČNÍHO ZAŘÍZENÍ

VZDÁLENOST 50M OD OKRAJE LESA

OCHRANNÉ PÁSMO VODNÍHO ZDROJE

OCHRANNÉ PÁSMO NÁRODNÍ KULTURNÍ PAMÁTKY

CELÉ SPRÁVNÍ ÚZEMÍ JE ZÁJMOVÝM ÚZEMÍM MO ČR

OCHRANA PŘÍRODNÍCH HODNOT

STAV

NÁVRH

ALEJ

H7

KRAJINÁŘSKY HDNOTNÉ ÚZEMÍ

ÚSES

LBC

LOKÁLNÍ BIOCENTRUM

LBK

LOKÁLNÍ BIODORIDOR

RBC

REGIONÁLNÍ BIOCENTRUM

RBK

REGIONÁLNÍ BIODORIDOR

IP

INTERAKČNÍ PRVEK - PLOŠNÝ

IP

INTERAKČNÍ PRVEK - LINIOVÝ

OCHRANA ARCHITEKTONICKÝCH A URBANISTICKÝCH HODNOT

H1

PLOCHY ARCHITEKTONICKY A URBANISTICKY CENNÉ

H2

ARCHITEKTONICKY CENNÉ OBJEKTY

H3

STAVBY ZÁPADNĚ OD SÍDLA V KRAJINÁŘSKY HDNOTNÉM ÚZEMÍ

H4

BOŽÍ MUKA


H5

VÝZNAMNÁ STAVEBNÍ DOMINANTA

H6

VÝZNAMNÉ POHLEDY A BODY ROZHLEDU

ÚZEMÍ S ARCHEOLOGICKÝMI NÁLEZY (PŘEDPOKLÁDANÝMI)

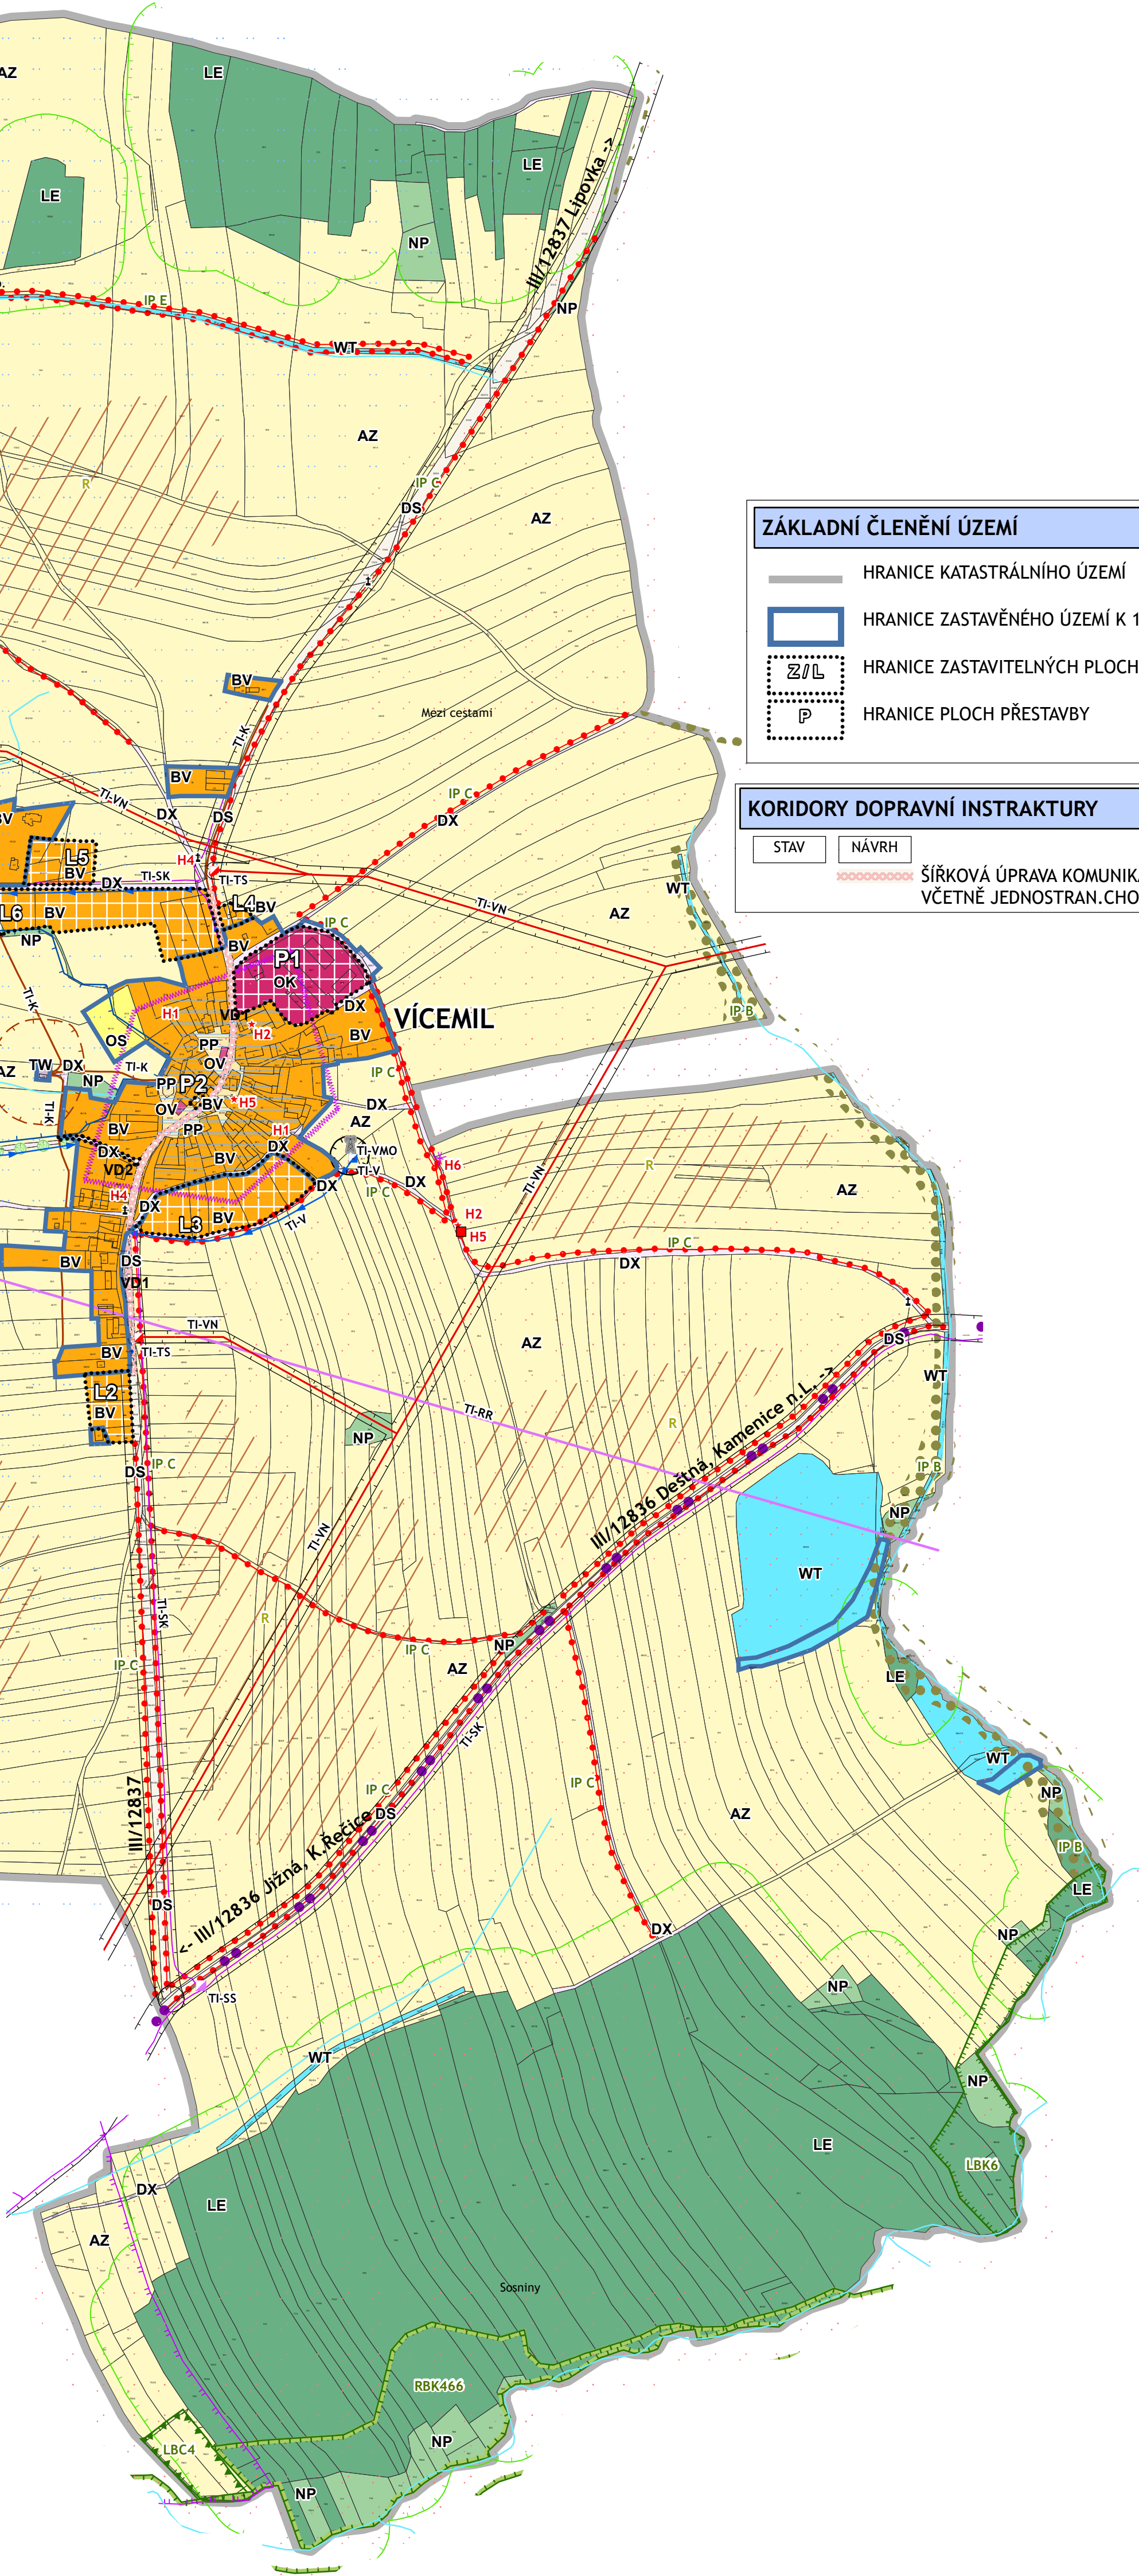

VYMEZENÍ ZASTAVITELNÝCH PLOCH		
LOKALITA	FUNKCE	ZPŮSOB VYUŽITÍ
L2	BV	BYDLENÍ VENKOVSKÉ
L3	BV	BYDLENÍ VENKOVSKÉ
L4	BV	BYDLENÍ VENKOVSKÉ
L5	BV	BYDLENÍ VENKOVSKÉ
L6	BV	BYDLENÍ VENKOVSKÉ
Z1	BV	BYDLENÍ VENKOVSKÉ
Z2	BV	BYDLENÍ VENKOVSKÉ

VEŘEJNĚ PROSPĚŠNÉ STAVBY		
KÓD	ÚČEL	KAT.ÚZEMÍ
VD1	DOPRAVNÍ INFRASTRUKTURA ŠÍRKOVÁ ÚPRAVA KOMUNIKACE VČETNĚ JEDNOSTRANNÉHO CHODNÍKU	VÍCEMIL
VD2	PŘÍSTUPOVÁ KOMUNIKACE K ČOV A ZASTAVITELNÉ PLOŠE PARC. Č. 896/12	VÍCEMIL

VYMEZENÍ PLOCH ZMĚN V KRAJINĚ		
OZNAČENÍ	TYP	OPATŘENÍ
C	ÚSES - IP	VÝSADBA A DOSADBA STROMOŘADÍ
D	ÚSES - IP	VÝSADBA KEŘOVÝCH DŘEVIN
E	ÚSES - IP	DOSADBA DŘEVIN PODÉL VODOTEČE
R	PLOCHY K REVITALIZACI	REALIZACE PROTIEROZNÍCH OPATŘENÍ

Příloha č.2 Opatření obecné povahy

ÚZEMNÍ PLÁN VÍCEMIL - ÚPLNÉ ZNĚNÍ PO ZMĚNĚ Č.1				
PROJEKTANT	ING.ARCH.ZUZANA HUDCOVÁ NA HRADBÁCH 52 / I, JINDŘICHŮV HRADEC IČO 134 98 592, ČKA 00423			
SPOLUPRÁCE	ING. K.GDULOVÁ			
OBSAH	KOORDINAČNÍ VÝKRES			
MĚŘÍTKO	1 : 5 000	DATUM	X / 2023	Č.VÝKRESU OD1