


# ÚZEMNÍ PLÁN VÍCEMIL ODŮVODNĚNÍ KOORDINAČNÍ VÝKRES

OCHRANNÉ REŽIMY	
STAV	NÁVRH
- - - - -	- - - - -
- - - - -	- - - - -
[Symbol]	[Symbol]
[Symbol]	[Symbol]
[Symbol]	[Symbol]
[Symbol]	[Symbol]
[Symbol]	[Symbol]
[Symbol]	[Symbol]
[Symbol]	[Symbol]

FUNKČNÍ ČLENĚNÍ ÚZEMÍ	
STAV	PLOCHY ZMĚN
[Symbol]	[Symbol]
[Symbol]	[Symbol]
[Symbol]	[Symbol]
[Symbol]	[Symbol]
[Symbol]	[Symbol]
[Symbol]	[Symbol]
[Symbol]	[Symbol]
[Symbol]	[Symbol]
[Symbol]	[Symbol]
[Symbol]	[Symbol]
[Symbol]	[Symbol]
[Symbol]	[Symbol]
[Symbol]	[Symbol]
[Symbol]	[Symbol]
[Symbol]	[Symbol]
[Symbol]	[Symbol]
[Symbol]	[Symbol]
[Symbol]	[Symbol]
[Symbol]	[Symbol]

ZÁKLADNÍ ČLENĚNÍ ÚZEMÍ	
[Symbol]	HRANICE ŘEŠENÉHO ÚZEMÍ
[Symbol]	ZASTAVĚNÉ ÚZEMÍ K 1.1.2011
[Symbol]	HRANICE ZASTAVITELNÝCH PLOCH

OSTATNÍ	
[Symbol]	CYKLOSTEZKA
[Symbol]	PLOCHY K REVITALIZACI
[Symbol]	KÓD VEŘEJNĚ PROSPĚŠNÉ STAVBY

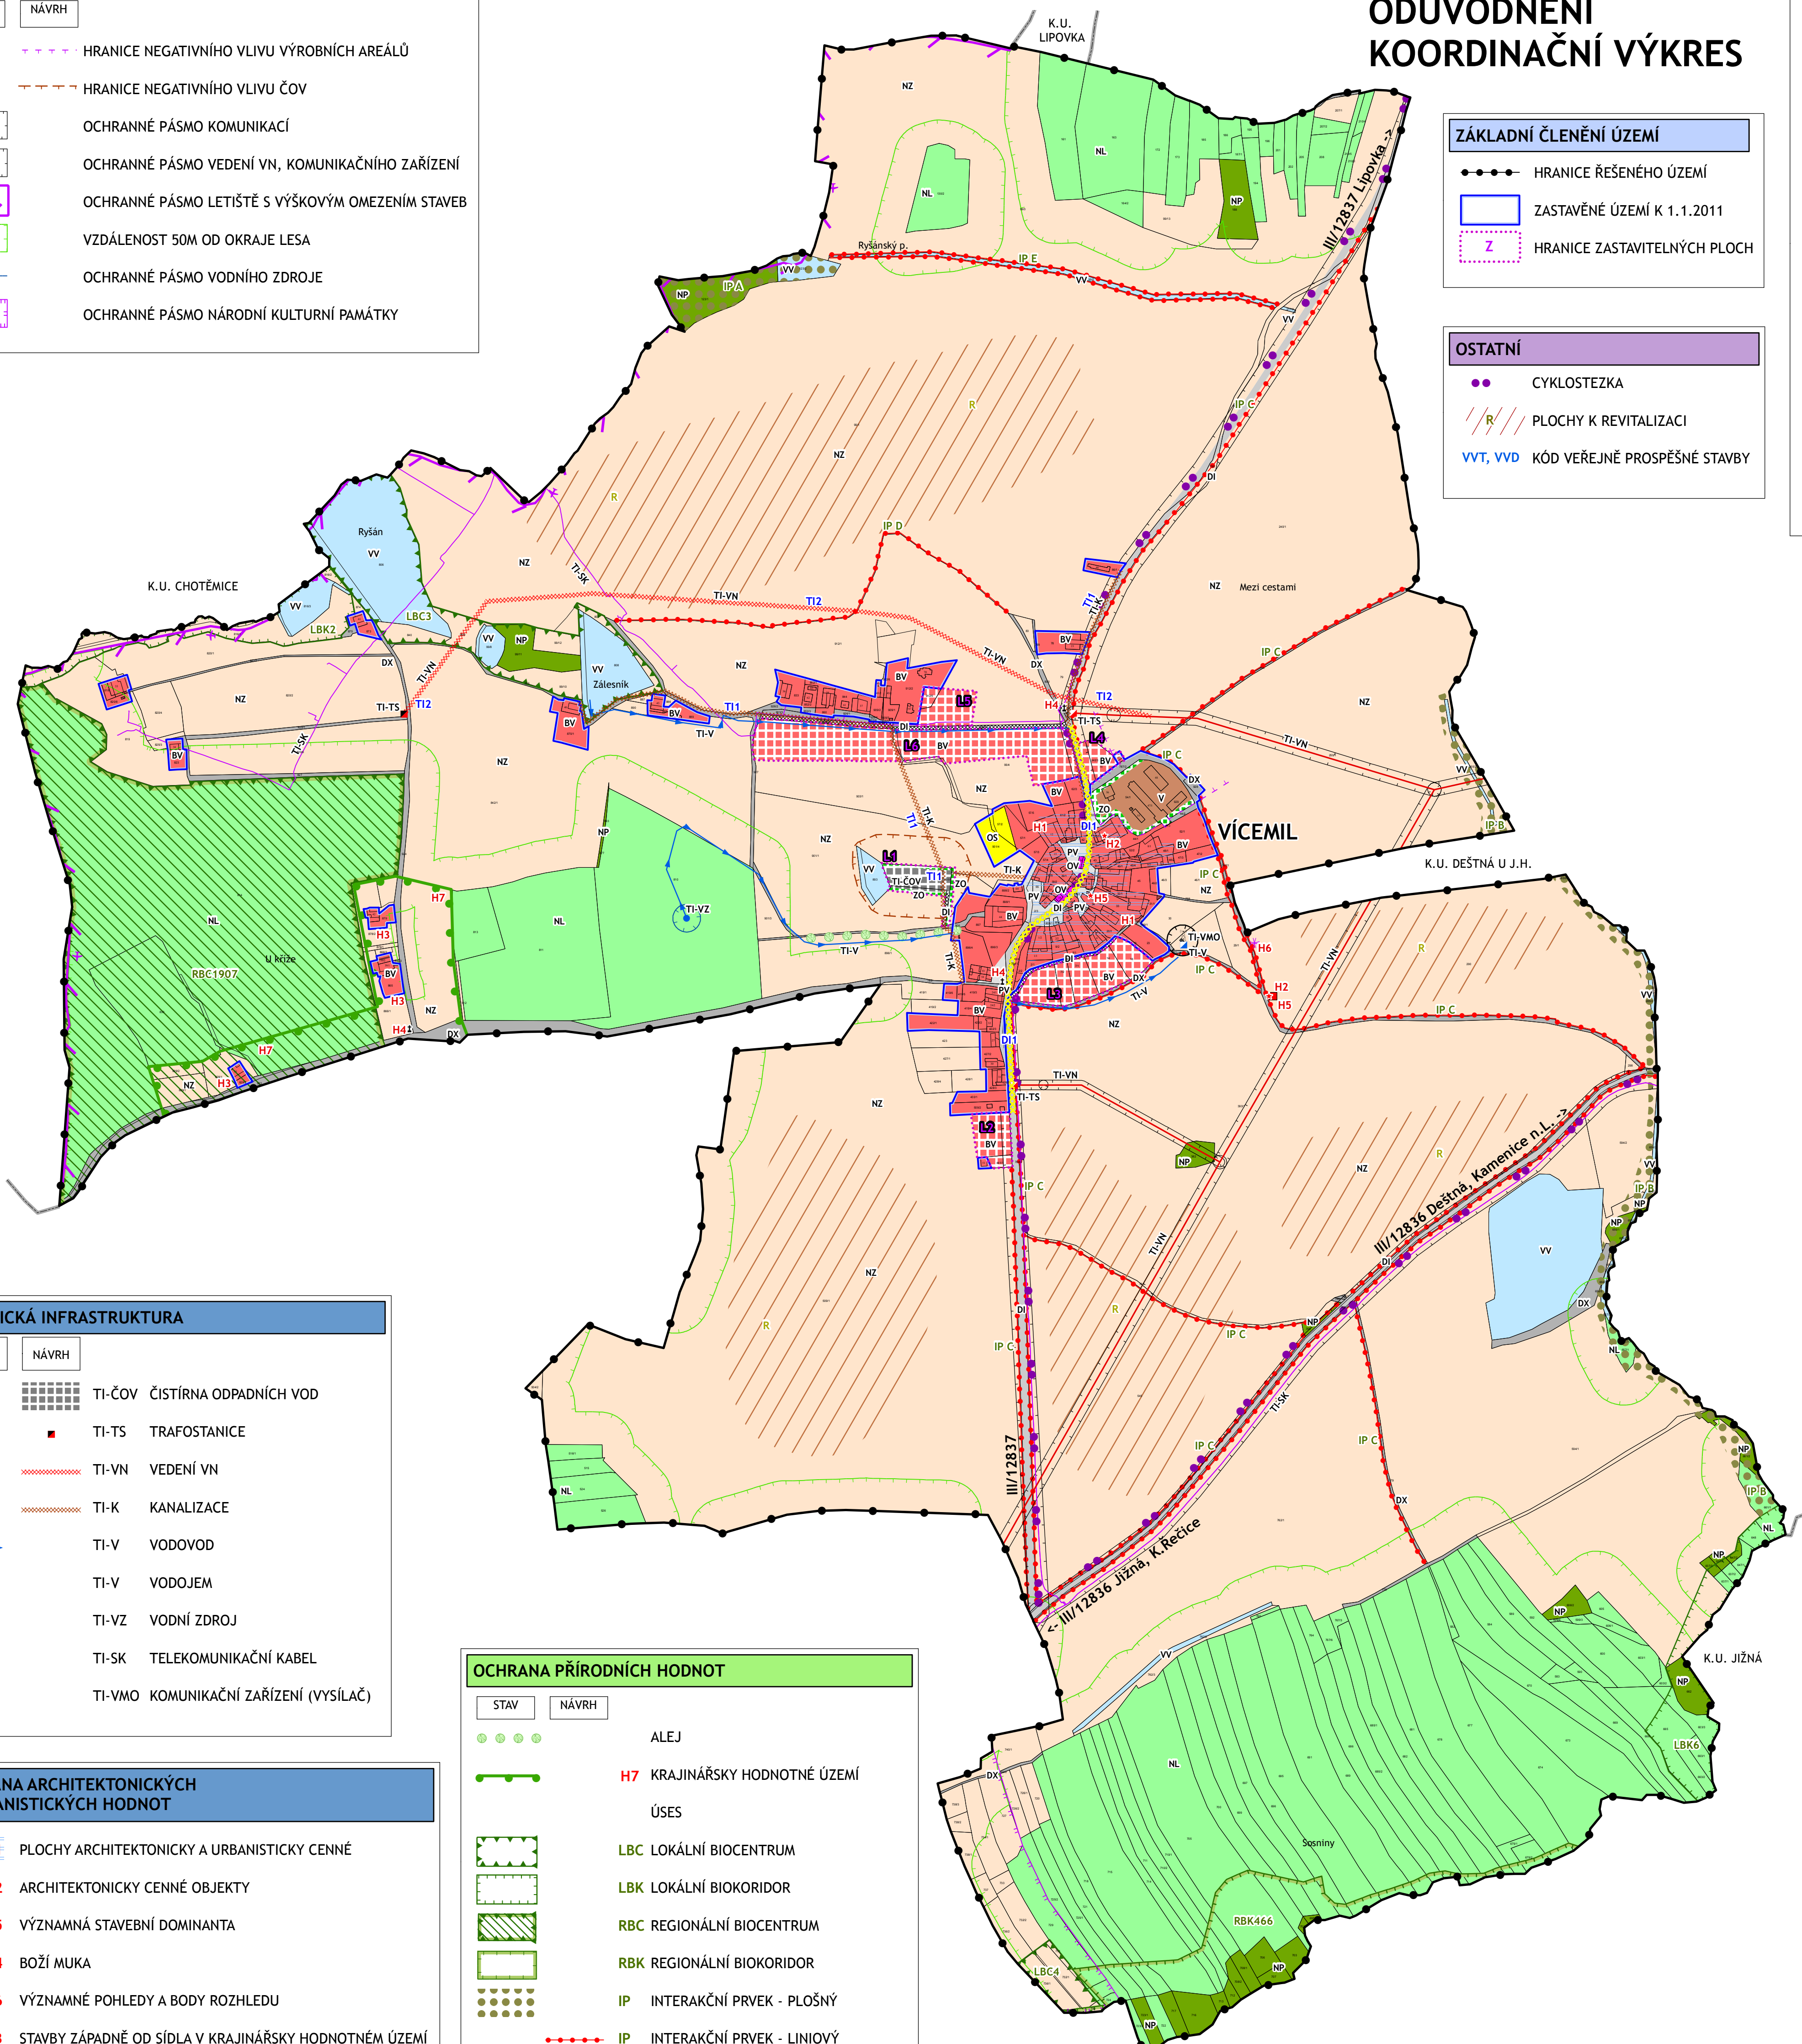

VYMEZENÍ ZASTAVITELNÝCH PLOCH		
LOKALITA	FUNKCE	ZPŮSOB VYUŽITÍ
L1	TI-ČOV	TECHNICKÁ INFRASTRUKTURA - ČIŠTĚNÍ ODPADNÍCH VOD
L2	BV	BYDLENÍ V RODINNÝCH DOMECH VENKOVSKÉ
L3	BV	BYDLENÍ V RODINNÝCH DOMECH VENKOVSKÉ
L4	BV	BYDLENÍ V RODINNÝCH DOMECH VENKOVSKÉ
L5	BV	BYDLENÍ V RODINNÝCH DOMECH VENKOVSKÉ
L6	BV	BYDLENÍ V RODINNÝCH DOMECH VENKOVSKÉ

VYMEZENÍ PLOCH ZMĚN V KRAJINĚ		
OZNAČENÍ	TYP	OPATŘENÍ
C	ÚSES - IP	VÝSADBA A DOSADBA STROMOŘADÍ
D	ÚSES - IP	VÝSADBA KEŘOVÝCH DŘEVIN
E	ÚSES - IP	DOSADBA DŘEVIN PODĚL VODOTEČE
R	PLOCHY K REVITALIZACI	REALIZACE PROTIEROZNÍCH OPATŘENÍ

VEŘEJNĚ PROSPĚŠNÉ STAVBY		
KÓD	ÚČEL	KAT. ÚZEMÍ
TI 1	TECHNICKÁ INFRASTRUKTURA - ČIŠTÍRNA ODPADNÍCH VOD A HLAVNÍ KANALIZAČNÍ ŘÁD VČETNĚ PŘÍSTUPOVÉ KOMUNIKACE	VÍCEMIL
TI 2	TECHNICKÁ INFRASTRUKTURA TRAFOSTANICE A VEDENÍ VN	VÍCEMIL
DI 1	DOPRAVNÍ INFRASTRUKTURA ŠÍRKOVÁ ÚPRAVA KOMUNIKACE VČETNĚ JEDNOSTRANNÉHO CHODNÍKU	VÍCEMIL

TECHNICKÁ INFRASTRUKTURA	
STAV	NÁVRH
[Symbol]	[Symbol]
[Symbol]	[Symbol]
OCHRANA PŘÍRODNÍCH HODNOT	
STAV	NÁVRH
[Symbol]	[Symbol]
[Symbol]	[Symbol]
OCHRANA ARCHITEKTONICKÝCH A URBANISTICKÝCH HODNOT	
[Symbol]	PLOCHY ARCHITEKTONICKY A URBANISTICKY CENNÉ
[Symbol]	ARCHITEKTONICKY CENNÉ OBJEKTY
[Symbol]	VÝZNAMNÁ STAVEBNÍ DOMINANTA
[Symbol]	BOŽÍ MUKA
[Symbol]	VÝZNAMNÉ POHLEDY A BODY ROZHLEDU
[Symbol]	STAVBY ZÁPADNĚ OD SÍDLA V KRAJINÁŘSKY HODNOTNÉM ÚZEMÍ

PRVKY ÚSES, VYMEZENÉ V ŘEŠENÉM ÚZEMÍ		
OZNAČENÍ	FUNKČNOST	NÁZEV
RBC1907	F	TŘEŠŇOVEC-PRASE
LBK2	F	RYŠÁNSKÝ POTOK
LBC3	F	NA HRANIČKÁCH
LBC4	F	JIŽNÁ
RBK466	F	DÍRENSKÝ POTOK
LBK6	F	DÍRENSKÝ POTOK POD VOLESKÝM RYBNÍKEM

INTERAKČNÍ PRVKY		
OZNAČENÍ	FUNKČNOST	NÁZEV
A	F	NAD ŘÍŠANEM
B	F	PODVRŠÍ
C	N	U VÍCEMILU
D	N	NA HRANIČKÁCH
E	N	U KRÁLOVSKÉHO LESÍKU

Příloha č.2 Opatření obecné povahy

ÚZEMNÍ PLÁN VÍCEMIL				
PROJEKTANT	ING.ARCH.ZUZANA HUDCOVÁ NA HRADBÁCH 52 / I, JINDŘICHŮV HRADEC IČO 134 98 592, ČKA 00423			
SPOLUPRÁCE	ING. K.GDULOVÁ, ALCEDO J.HRADEC ING. ŠKOPEK (EKOSERVIS Č.B.), ING. HRODĚJ			
OBSAH	KOORDINAČNÍ VÝKRES			
MĚŘITKO	1 : 5 000	DATUM	IX / 2012	Č.VÝKRESU OD1